
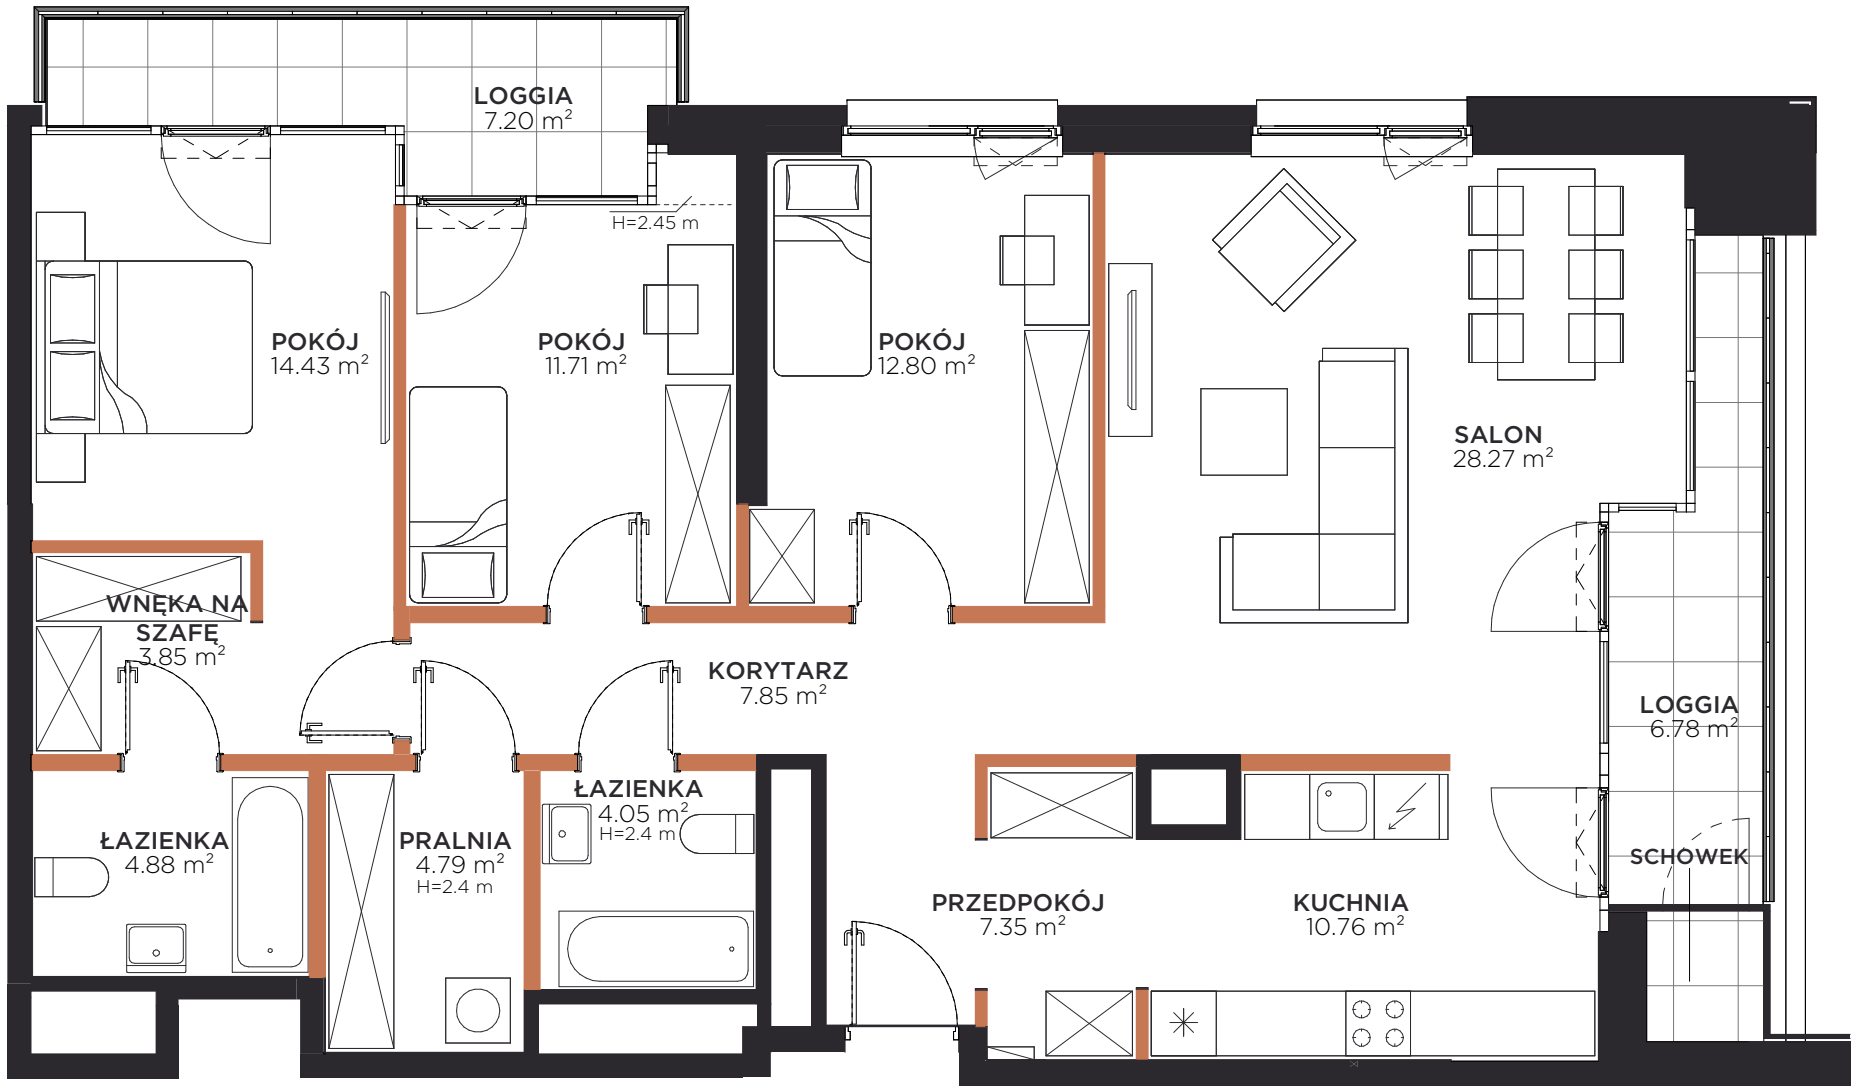


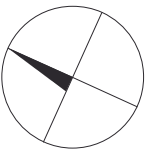

BUDYNEK	M
KLATKA	1
PIĘTRO	17
NUMER LOKALU	178

PRZEDPOKÓJ	7,35m ²
KORYTARZ	7,85m ²
ŁAZIENKA	4,05m ²
PRALNIA	4,79m ²
ŁAZIENKA	4,88m ²
WNEKA NA SZAFĘ	3,84m ²
POKÓJ	14,43m ²
POKÓJ	11,71m ²
POKÓJ	12,80m ²
SALON	28,27m ²
KUCHNIA	10,76m ²
POW. UŻYTKOWA:	110,73m ²

LOGGIA	7,20m ²
LOGGIA	6,78m ²


Ściany z możliwością usunięcia

Na planie mieszkania oznaczono lokalne obniżenia sufitu.


Przedstawiona na rzucie aranżacja ma charakter poglądowy

LOKALIZACJA APARTAMENTU

MARVIPOL
development

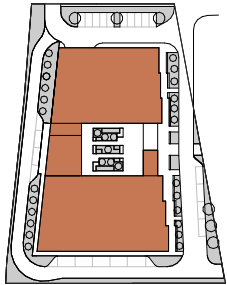

BUDYNEK

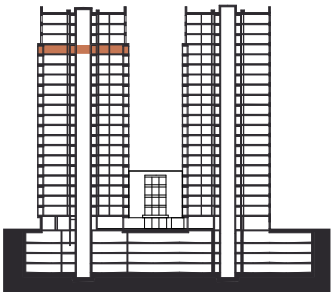

PIĘTRO



RZUT

Powierzchnia użytkowa Lokalu została określona z uwzględnieniem Polskiej Normy PN-ISO 9836:1997 (przy założeniach: 1/. powierzchnia użytkowa lokalu jest obliczana w metrach kwadratowych z dokładnością do 0,01 m2, 2/. powierzchnia użytkowa lokalu jest obliczana dla wymiarów lokalu w stanie wykończonym (po tynkach), na poziomie podłogi, nie licząc listew przypodłogowych, progów itp. ; 3/. do powierzchni użytkowej lokalu nie wlicza się: powierzchni otworów na drzwi i okna.)