


ALEJE 138

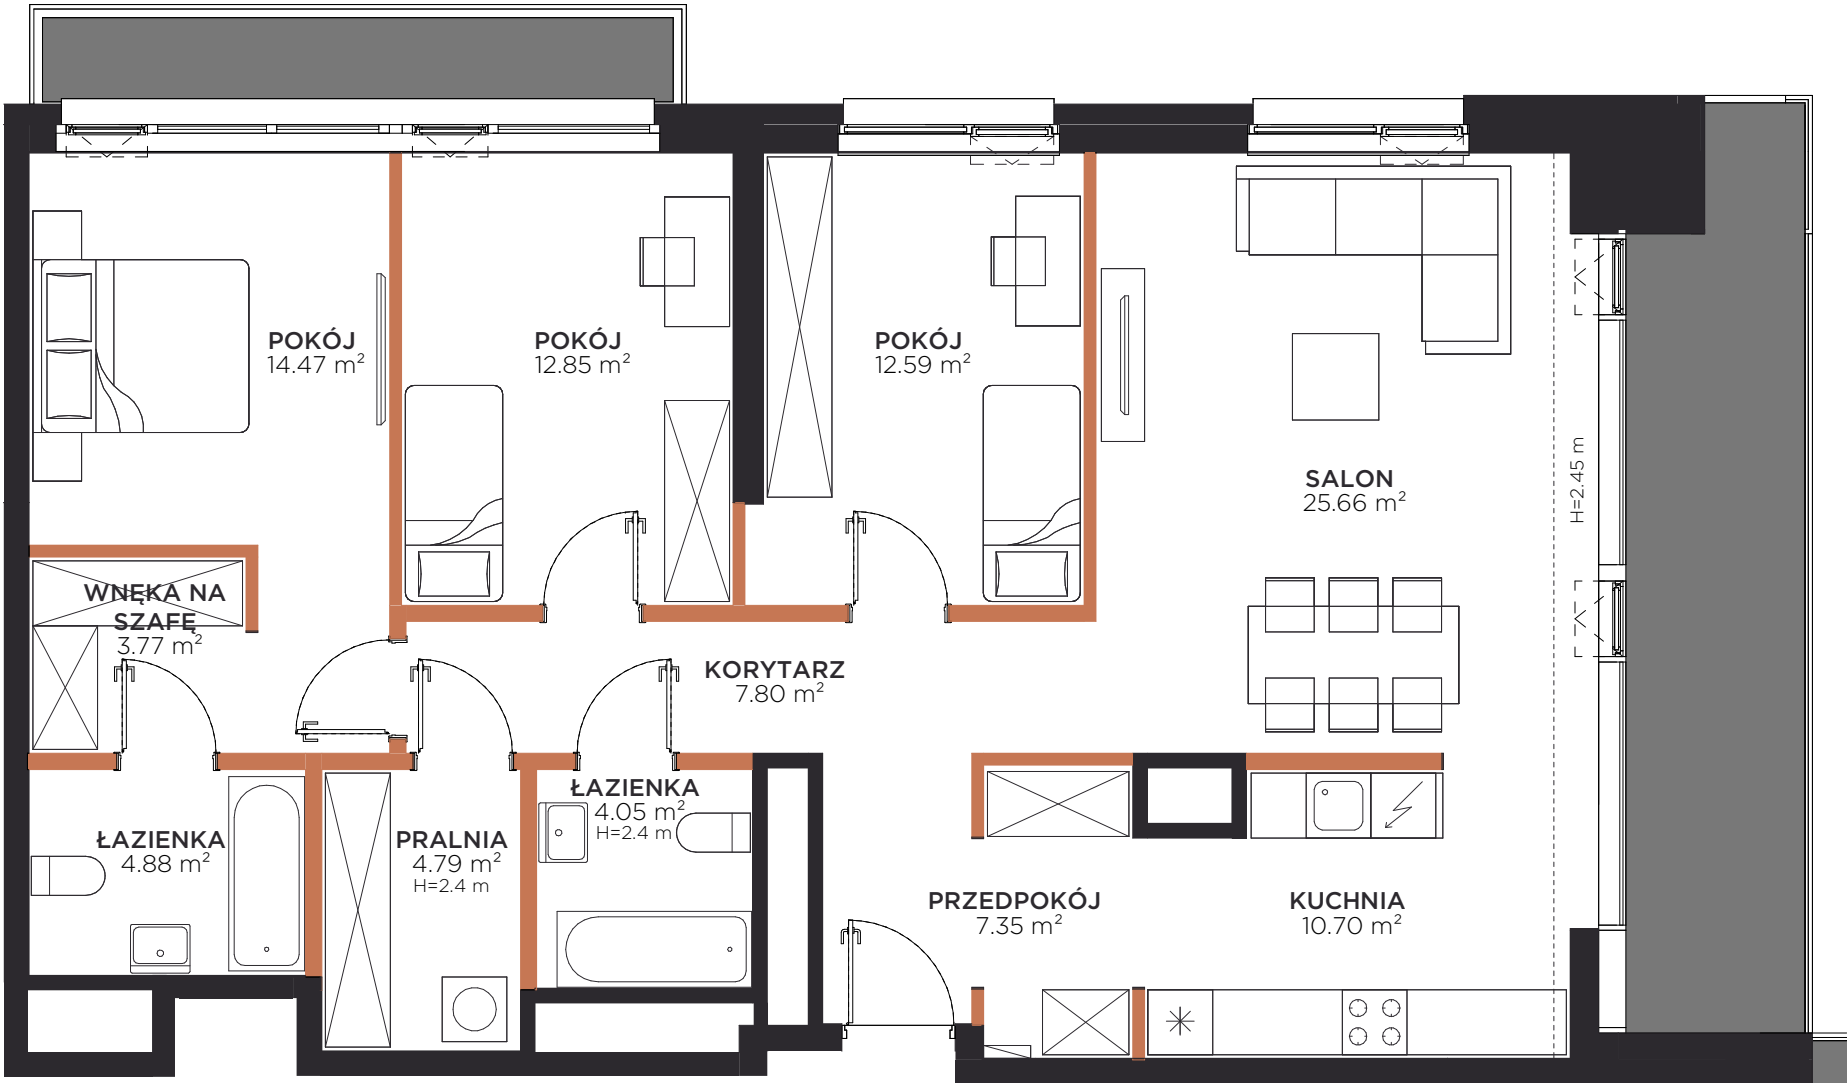

BUDYNEK	M
KLATKA	1
PIĘTRO	18
NUMER LOKALU	188

PRZEDPOKÓJ	7,35m ²
KORYTARZ	7,80m ²
ŁAZIENKA	4,05m ²
PRALNIA	4,79m ²
ŁAZIENKA	4,88m ²
WNEKA NA SZAFĘ	3,77m ²
POKÓJ	14,47m ²
POKÓJ	12,85m ²
POKÓJ	12,59m ²
SALON	25,66m ²
KUCHNIA	10,70m ²
POW. UŻYTKOWA:	108,91m ²


Na planie mieszkania oznaczono lokalne obniżenia sufitu.

Przedstawiona na rzucie aranżacja ma charakter poglądowy


Ściany z możliwością usunięcia

LOKALIZACJA APARTAMENTU

MARVIPOL[®]
development

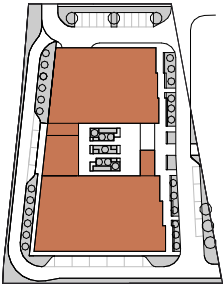

BUDYNEK

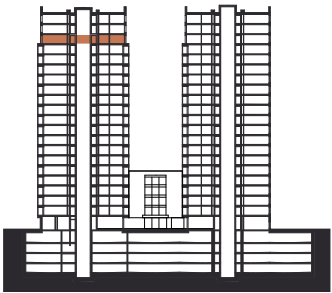

PIĘTRO



RZUT

Powierzchnia użytkowa Lokalu została określona z uwzględnieniem Polskiej Normy PN-ISO 9836:1997 (przy założeniach: 1/. powierzchnia użytkowa lokalu jest obliczana w metrach kwadratowych z dokładnością do 0,01 m2, 2/. powierzchnia użytkowa lokalu jest obliczana dla wymiarów lokalu w stanie wykończonym (po tynkach), na poziomie podłogi, nie licząc listew przypodłogowych, progów itp. ; 3/. do powierzchni użytkowej lokalu nie wlicza się: powierzchni otworów na drzwi i okna.)