
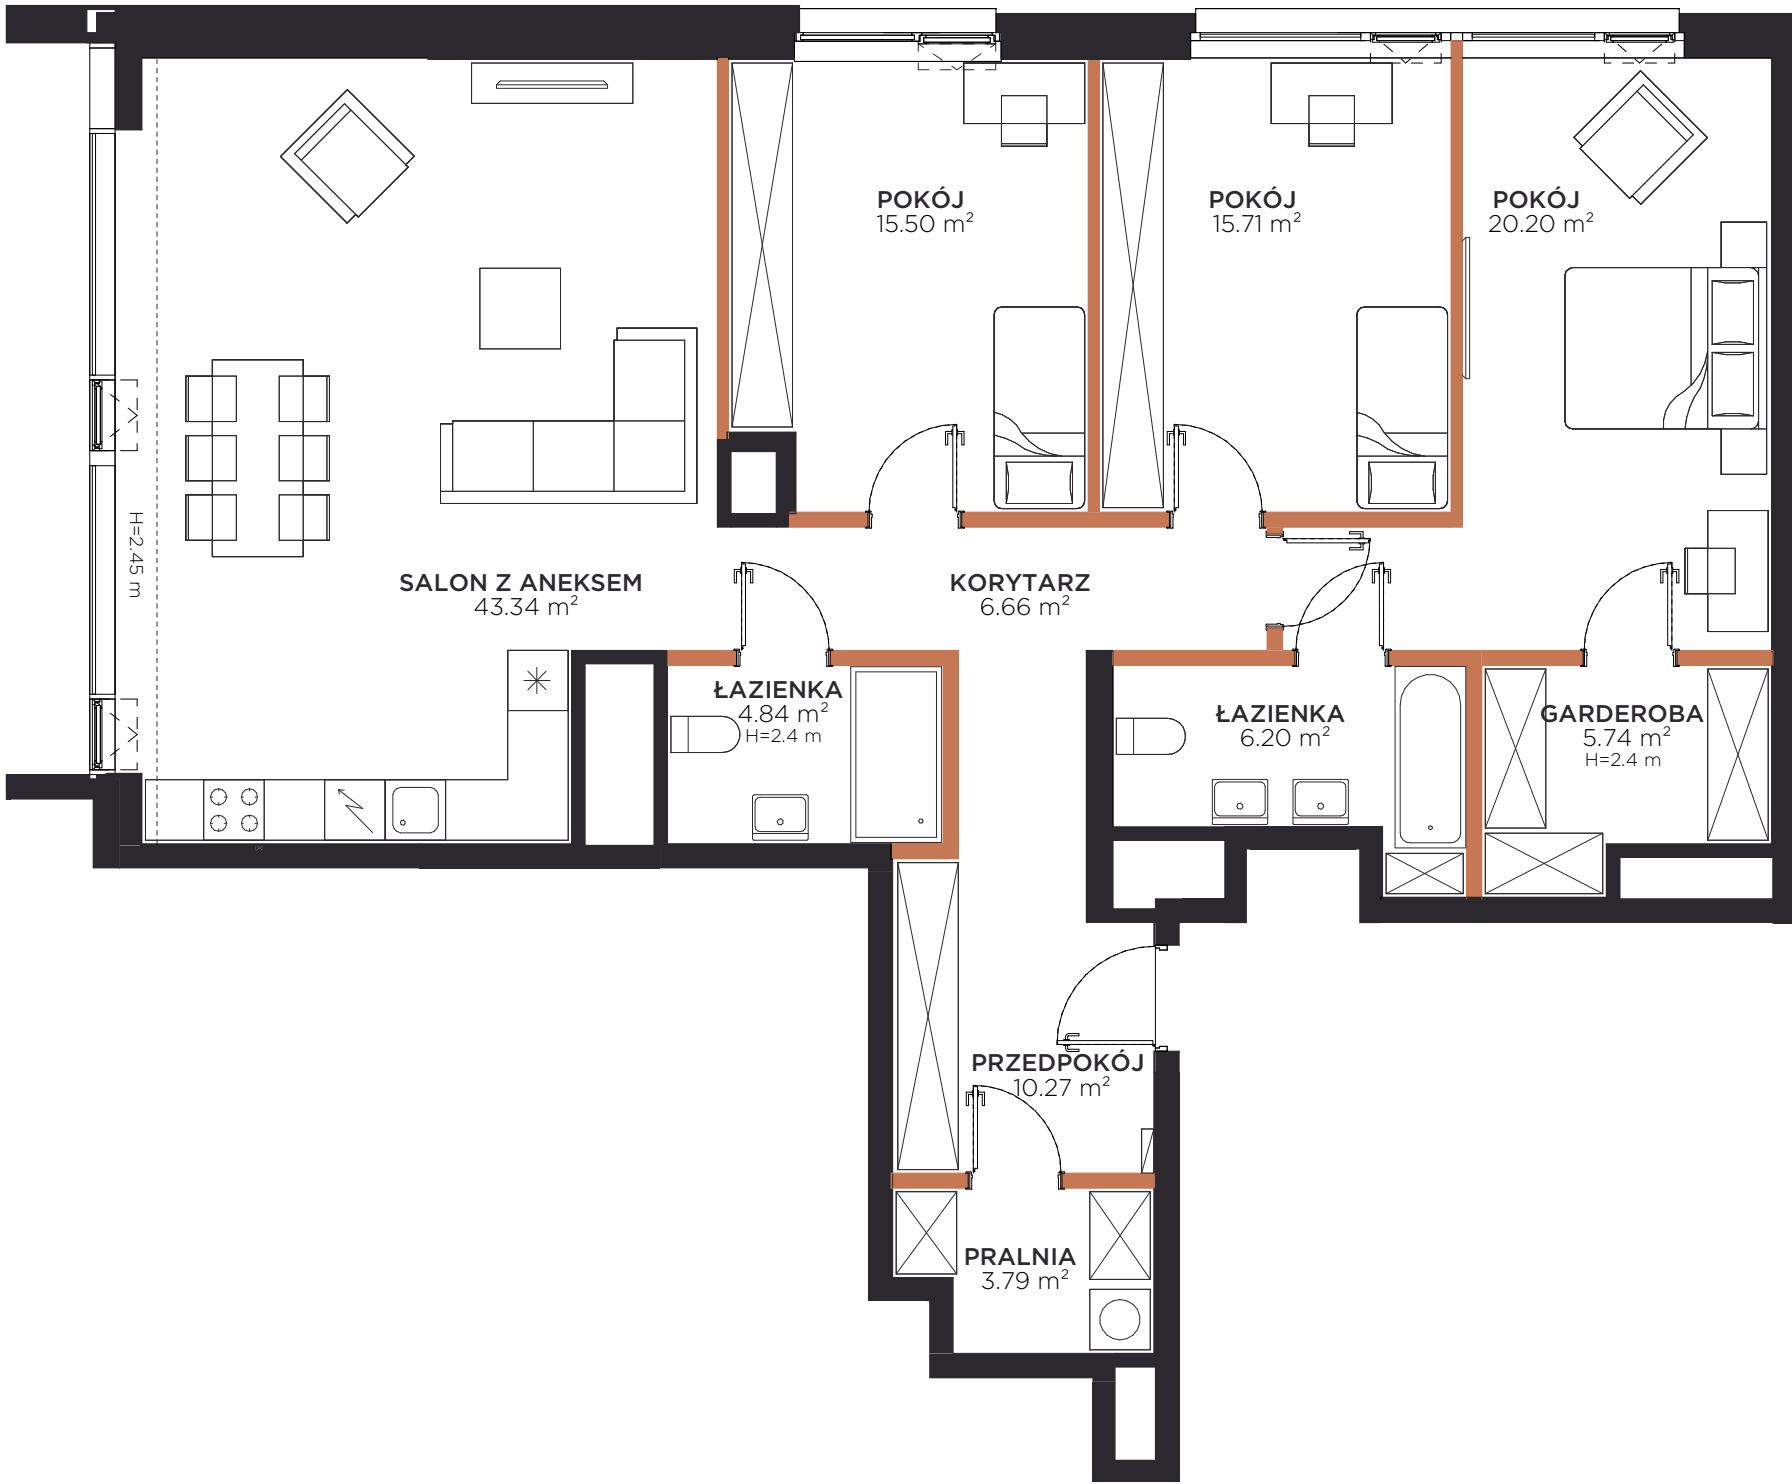


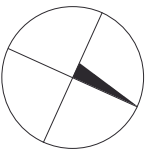

ALEJE 138

BUDYNEK	M
KLATKA	1
PIĘTRO	19
NUMER LOKALU	200

PRZEDPOKÓJ	10,27m ²
ŁAZIENKA	4,84m ²
SALON Z ANEKSEM	43,34m ²
POKÓJ	15,50m ²
KORYTARZ	6,66m ²
POKÓJ	15,71m ²
POKÓJ	20,20m ²
GARDEROBA	5,74m ²
ŁAZIENKA	6,20m ²
PRALNIA	3,79m ²
POW. UŻYTKOWA:	132,25m ²


Na planie mieszkania oznaczono lokalne obniżenia sufitu.

Przedstawiona na rzucie aranżacja ma charakter poglądowy


Ściany z możliwością usunięcia

LOKALIZACJA APARTAMENTU

MARVIPOL[®]
development

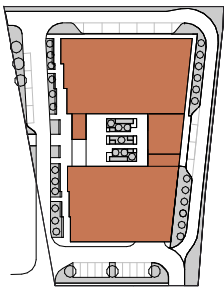

BUDYNEK

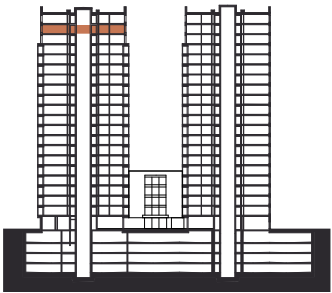

PIĘTRO



RZUT

Powierzchnia użytkowa Lokalu została określona z uwzględnieniem Polskiej Normy PN-ISO 9836:1997 (przy założeniach: 1/. powierzchnia użytkowa lokalu jest obliczana w metrach kwadratowych z dokładnością do 0,01 m2, 2/. powierzchnia użytkowa lokalu jest obliczana dla wymiarów lokalu w stanie wykończonym (po tynkach), na poziomie podłogi, nie licząc listew przypodłogowych, progów itp. ; 3/. do powierzchni użytkowej lokalu nie wlicza się: powierzchni otworów na drzwi i okna.)