


ALEJE 138

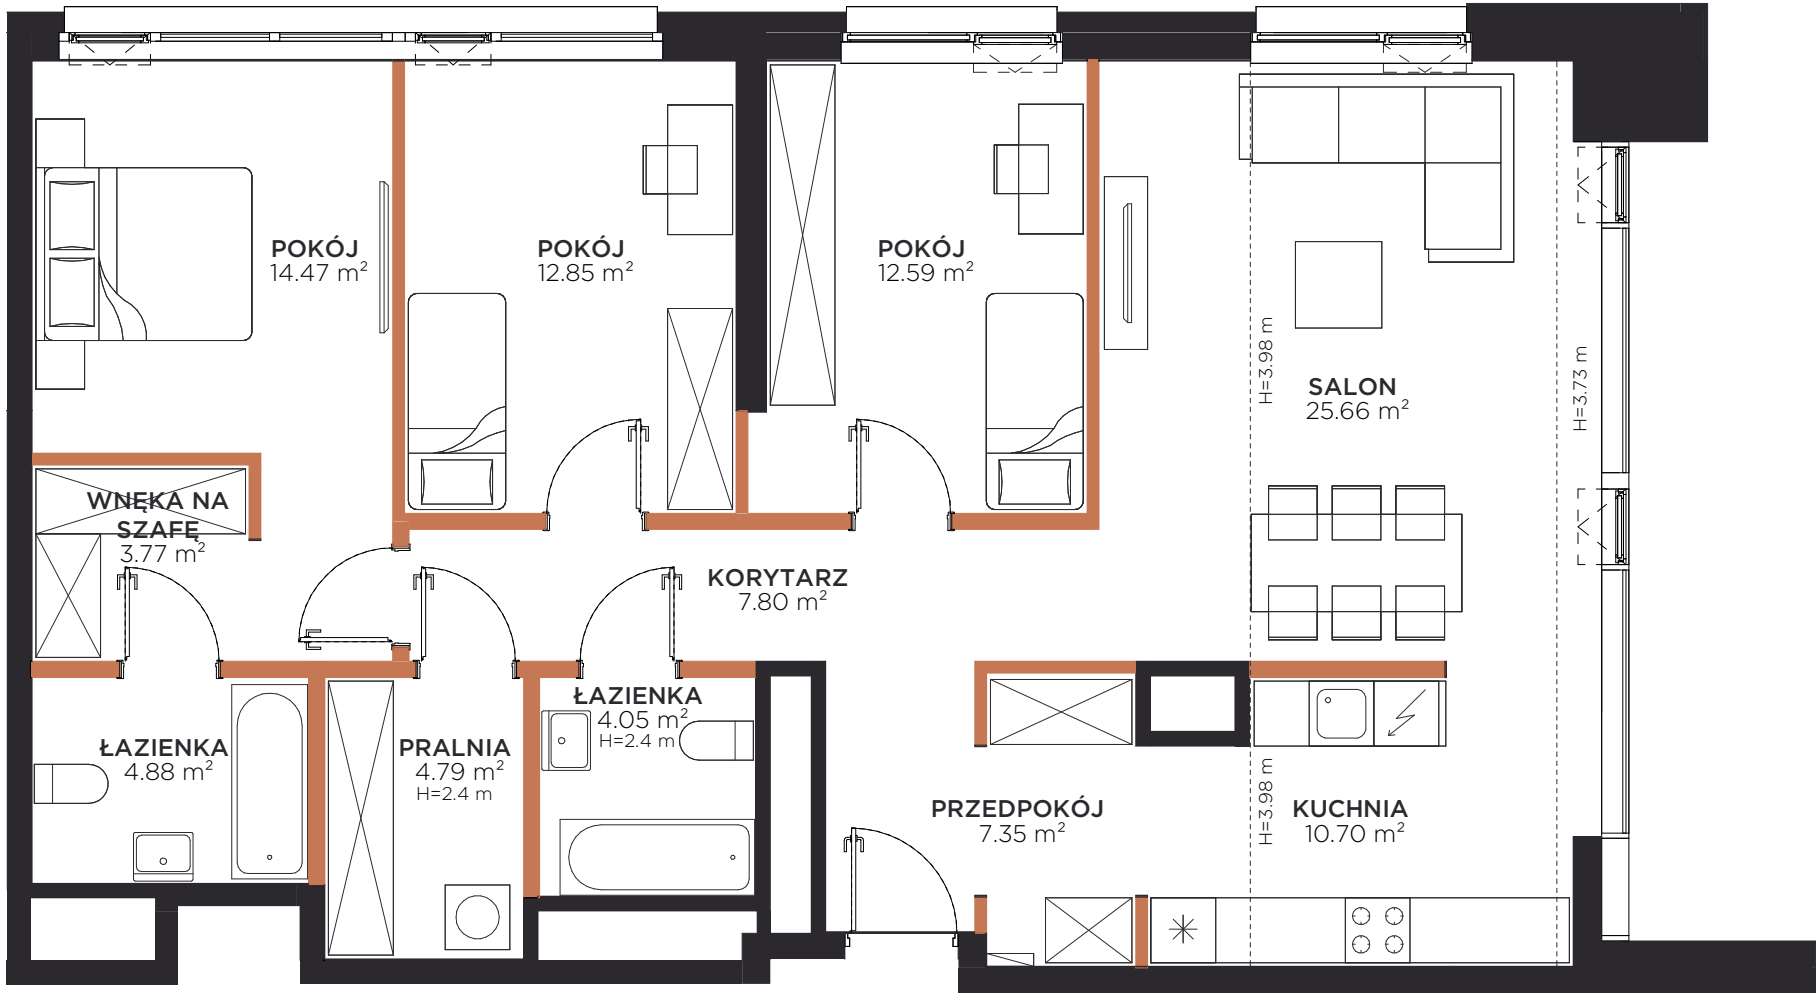

BUDYNEK	M
KLATKA	1
PIĘTRO	20
NUMER LOKALU	208

PRZEDPOKÓJ	7,35m²
KORYTARZ	7,80m²
ŁAZIENKA	4,05m²
PRALNIA	4,79m²
ŁAZIENKA	4,88m²
WNĘKA NA SZAFĘ	3,77m²
POKÓJ	14,47m²
POKÓJ	12,85m²
POKÓJ	12,59m²
SALON	25,66m²
KUCHNIA	10,70m²
POW. UŻYTKOWA:	108,91m²


Na planie mieszkania oznaczono lokalne obniżenia sufitu.

Przedstawiona na rzucie aranżacja ma charakter poglądowy

Ściany z możliwością usunięcia

LOKALIZACJA APARTAMENTU

MARVIPOL
development

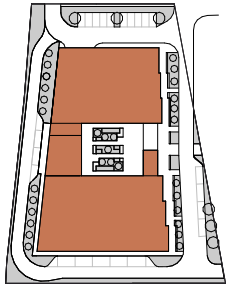

BUDYNEK



PIĘTRO



RZUT

Powierzchnia użytkowa Lokalu została określona z uwzględnieniem Polskiej Normy PN-ISO 9836:1997 (przy założeniach: 1/. powierzchnia użytkowa lokalu jest obliczana w metrach kwadratowych z dokładnością do 0,01 m2, 2/. powierzchnia użytkowa lokalu jest obliczana dla wymiarów lokalu w stanie wykończonym (po tynkach), na poziomie podłogi, nie licząc listew przypodłogowych, progów itp. ; 3/. do powierzchni użytkowej lokalu nie wlicza się: powierzchni otworów na drzwi i okna.)