




ALEJE 138

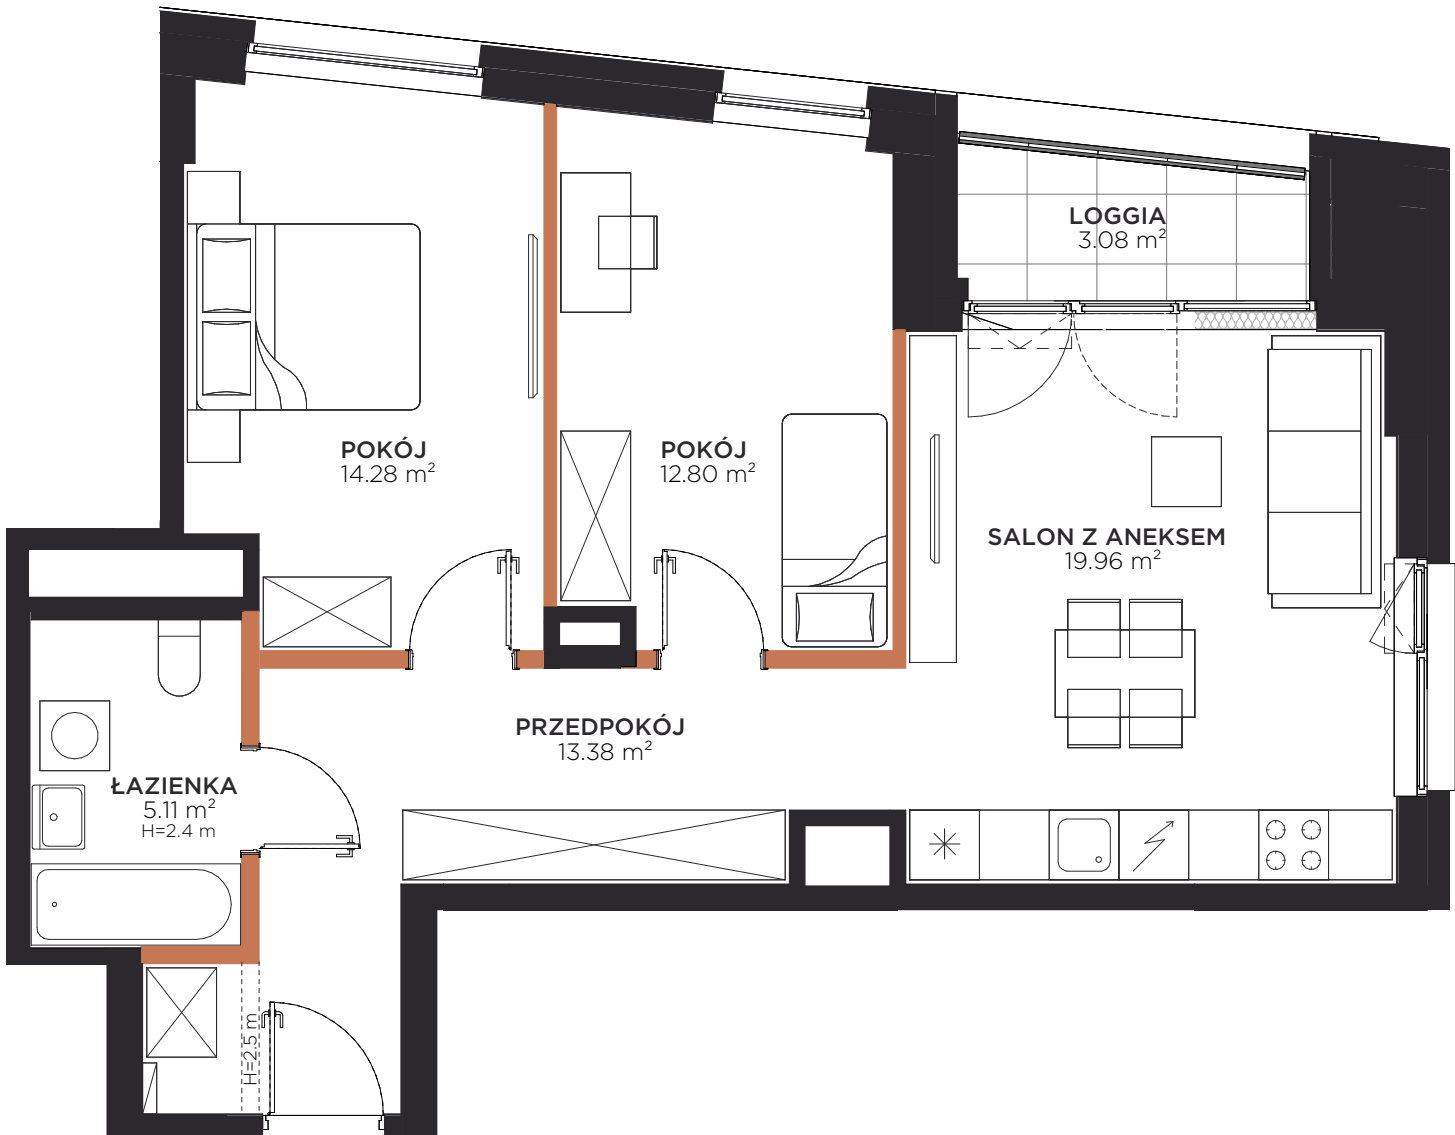

BUDYNEK	M
KLATKA	2
PIĘTRO	1
NUMER LOKALU	214

PRZEDPOKÓJ	13,38m ²
ŁAZIENKA	5,11m ²
POKÓJ	14,28m ²
POKÓJ	12,80m ²
SALON Z ANEKSEM	19,96m ²
POW. UŻYTKOWA:	65,53m ²
LOGGIA	3,08m ²

Na planie mieszkania oznaczono lokalne obniżenia sufitu.

Przedstawiona na rzucie aranżacja ma charakter poglądowy

Ściany z możliwością usunięcia

LOKALIZACJA APARTAMENTU


MARVIPOL
development



BUDYNEK



PIĘTRO

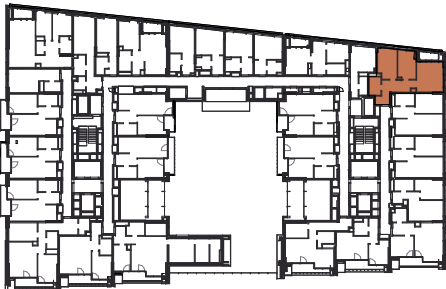

RZUT

Powierzchnia użytkowa Lokalu została określona z uwzględnieniem Polskiej Normy PN-ISO 9836:1997 (przy założeniach: 1/. powierzchnia użytkowa lokalu jest obliczana w metrach kwadratowych z dokładnością do 0,01 m2, 2/. powierzchnia użytkowa lokalu jest obliczana dla wymiarów lokalu w stanie wykończonym (po tynkach), na poziomie podłogi, nie licząc listew przypodłogowych, progów itp. ; 3/. do powierzchni użytkowej lokalu nie wlicza się: powierzchni otworów na drzwi i okna.)