


ALEJE 138

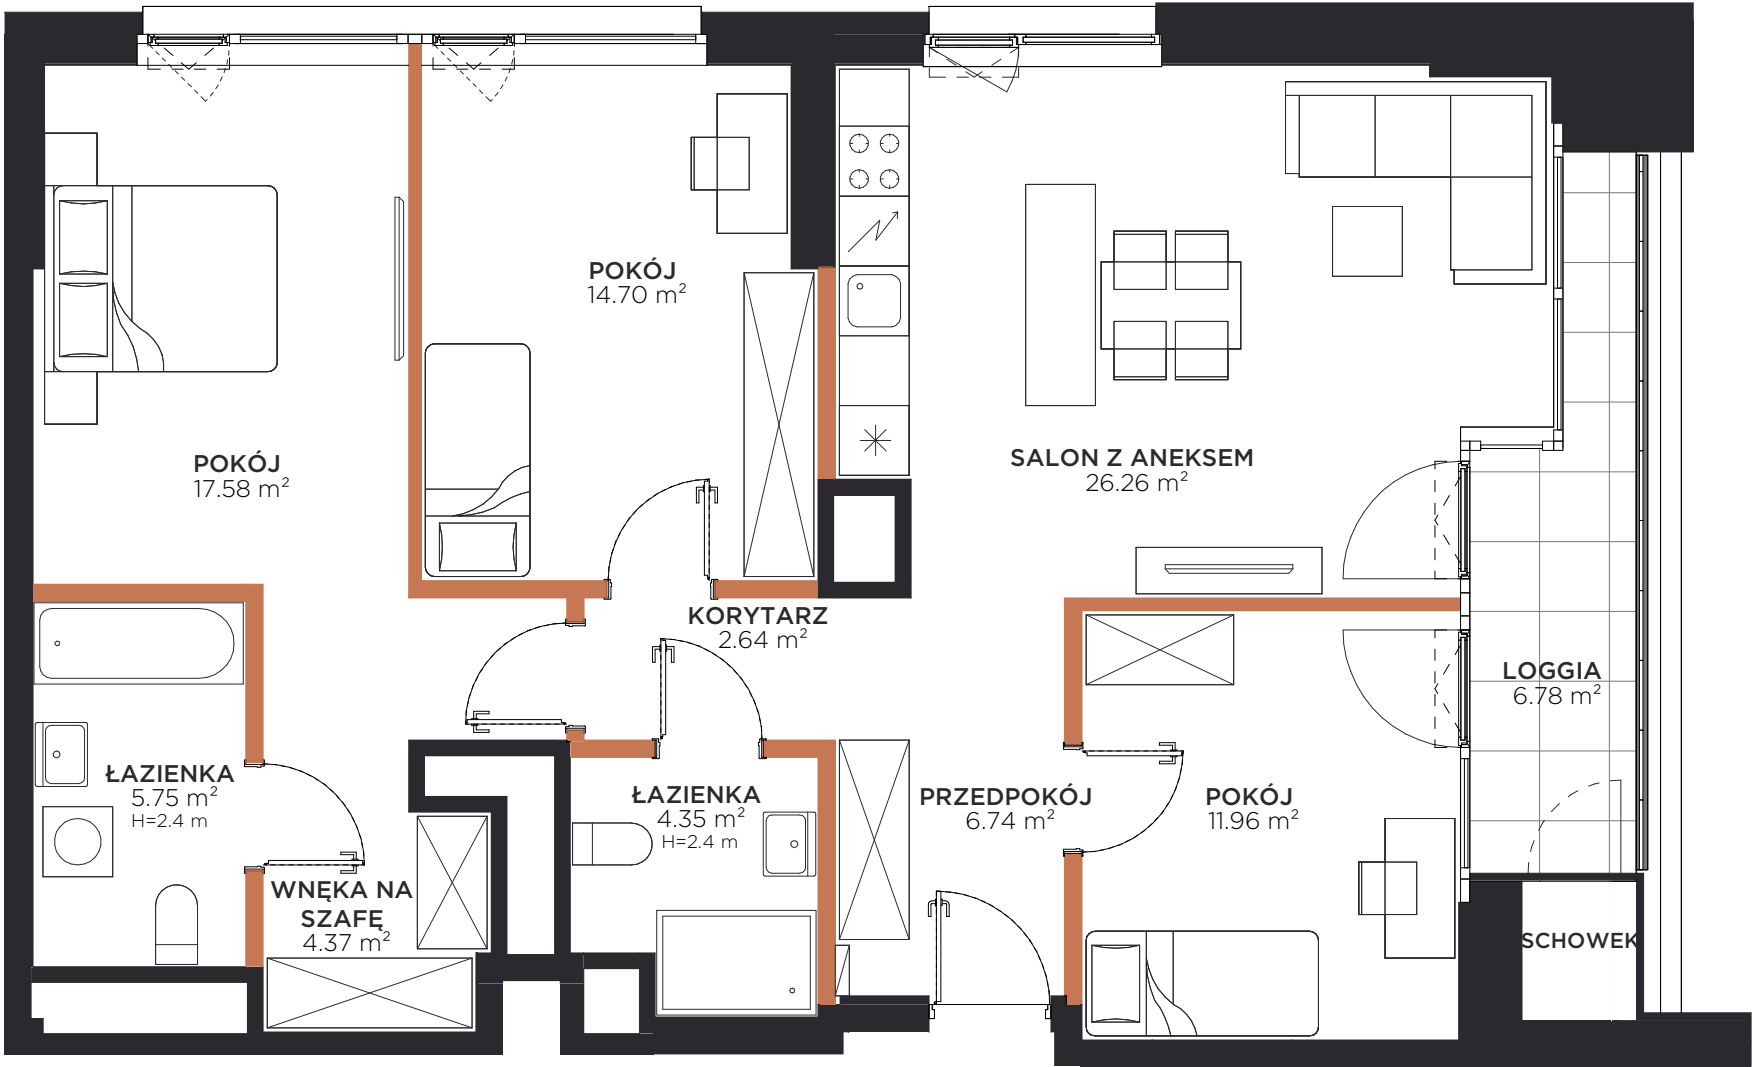

|              |     |
|--------------|-----|
| BUDYNEK      | M   |
| KLATKA       | 2   |
| PIĘTRO       | 5   |
| NUMER LOKALU | 248 |

|                 |                     |
|-----------------|---------------------|
| PRZEDPOKÓJ      | 6,74m <sup>2</sup>  |
| KORYTARZ        | 2,64m <sup>2</sup>  |
| ŁAZIENKA        | 4,35m <sup>2</sup>  |
| WNEKA NA SZAFĘ  | 4,37m <sup>2</sup>  |
| ŁAZIENKA        | 5,75m <sup>2</sup>  |
| POKÓJ           | 17,58m <sup>2</sup> |
| POKÓJ           | 14,70m <sup>2</sup> |
| SALON Z ANEKSEM | 26,26m <sup>2</sup> |
| POKÓJ           | 11,96m <sup>2</sup> |
| POW. UŻYTKOWA:  | 94,35m <sup>2</sup> |
| LOGGIA          | 6,78m <sup>2</sup>  |


Na planie mieszkania oznaczono lokalne obniżenia sufitu.

Przedstawiona na rzucie aranżacja ma charakter poglądowy

Ściany z możliwością usunięcia

LOKALIZACJA APARTAMENTU

MARVIPOL<sup>®</sup>  
development

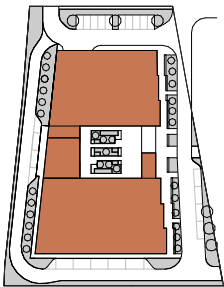

BUDYNEK



PIĘTRO



RZUT

Powierzchnia użytkowa Lokalu została określona z uwzględnieniem Polskiej Normy PN-ISO 9836:1997 (przy założeniach: 1/. powierzchnia użytkowa lokalu jest obliczana w metrach kwadratowych z dokładnością do 0,01 m2, 2/. powierzchnia użytkowa lokalu jest obliczana dla wymiarów lokalu w stanie wykończonym (po tynkach), na poziomie podłogi, nie licząc listew przypodłogowych, progów itp. ; 3/. do powierzchni użytkowej lokalu nie wlicza się: powierzchni otworów na drzwi i okna.)