


ALEJE 138

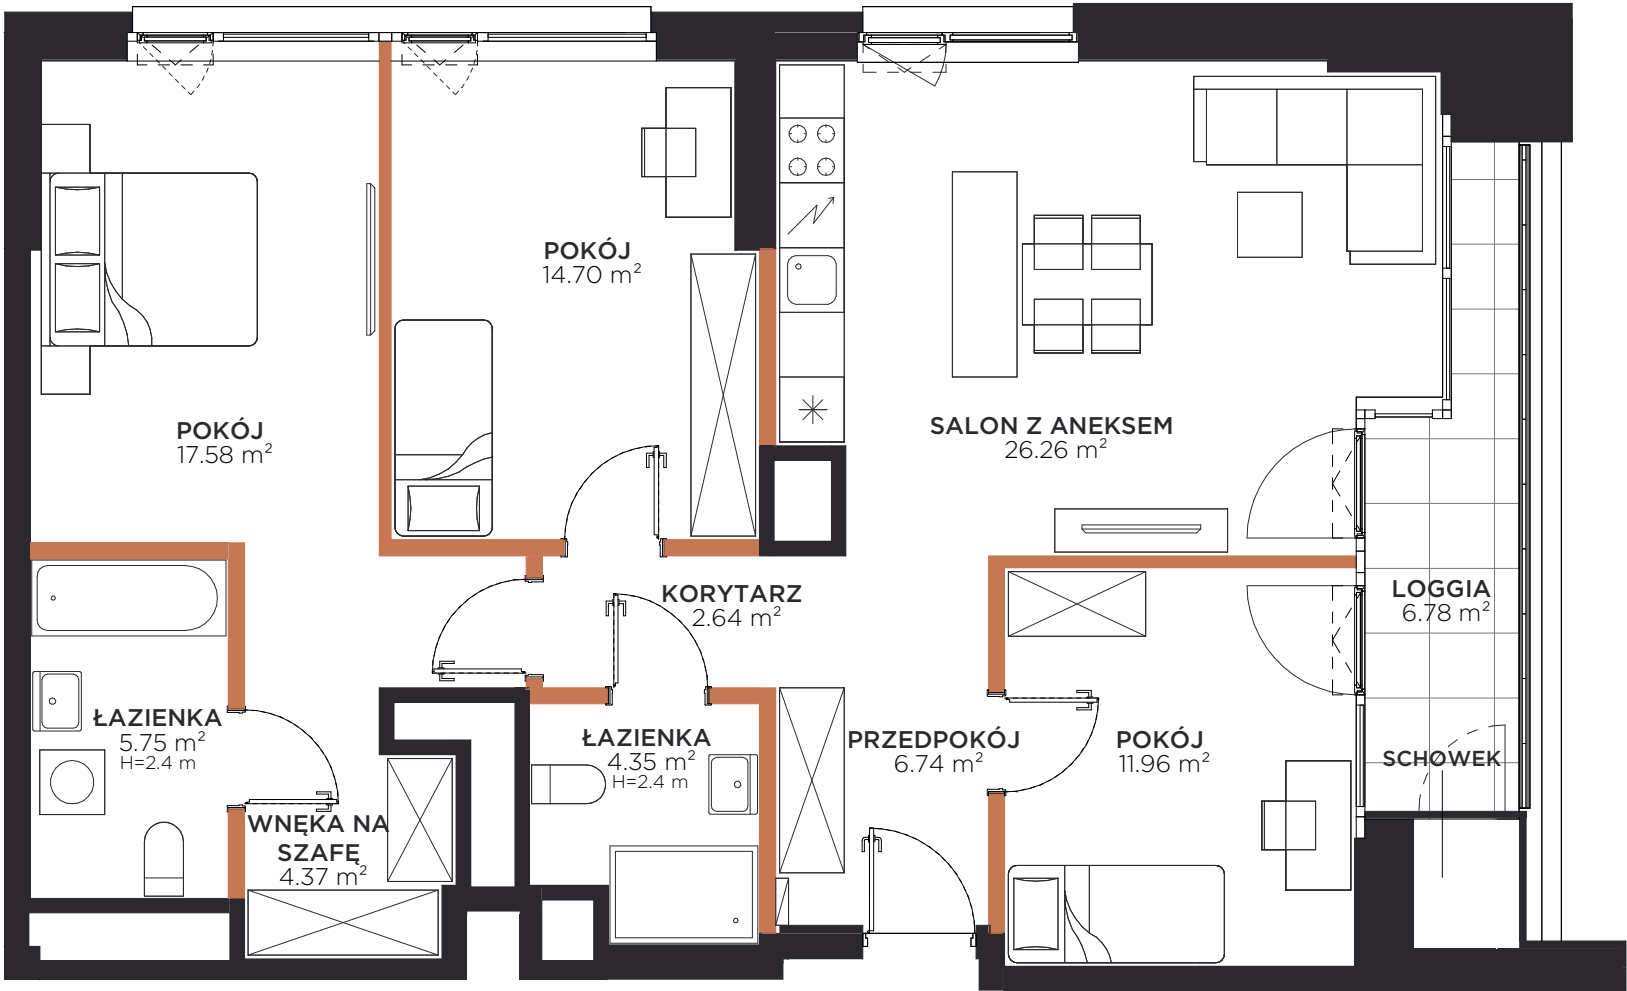

BUDYNEK	M
KLATKA	2
PIĘTRO	6
NUMER LOKALU	259

PRZEDPOKÓJ	6,74m ²
KORYTARZ	2,64m ²
ŁAZIENKA	4,35m ²
WNEKA NA SZAFĘ	4,37m ²
ŁAZIENKA	5,75m ²
POKÓJ	17,58m ²
POKÓJ	14,70m ²
SALON Z ANEKSEM	26,26m ²
POKÓJ	11,96m ²
POW. UŻYTKOWA:	94,35m ²
LOGGIA	6,78m ²


Na planie mieszkania oznaczono lokalne obniżenia sufitu.

Przedstawiona na rzucie aranżacja ma charakter poglądowy


Ściany z możliwością usunięcia

LOKALIZACJA APARTAMENTU

MARVIPOL
development

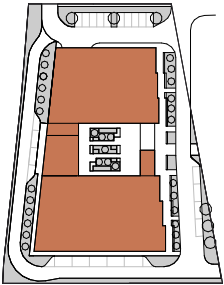

BUDYNEK

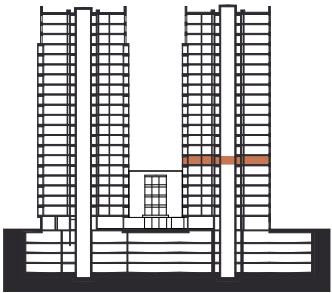

PIĘTRO



RZUT

Powierzchnia użytkowa Lokalu została określona z uwzględnieniem Polskiej Normy PN-ISO 9836:1997 (przy założeniach: 1/. powierzchnia użytkowa lokalu jest obliczana w metrach kwadratowych z dokładnością do 0,01 m2, 2/. powierzchnia użytkowa lokalu jest obliczana dla wymiarów lokalu w stanie wykończonym (po tynkach), na poziomie podłogi, nie licząc listew przypodłogowych, progów itp. ; 3/. do powierzchni użytkowej lokalu nie wlicza się: powierzchni otworów na drzwi i okna.)