


ALEJE 138

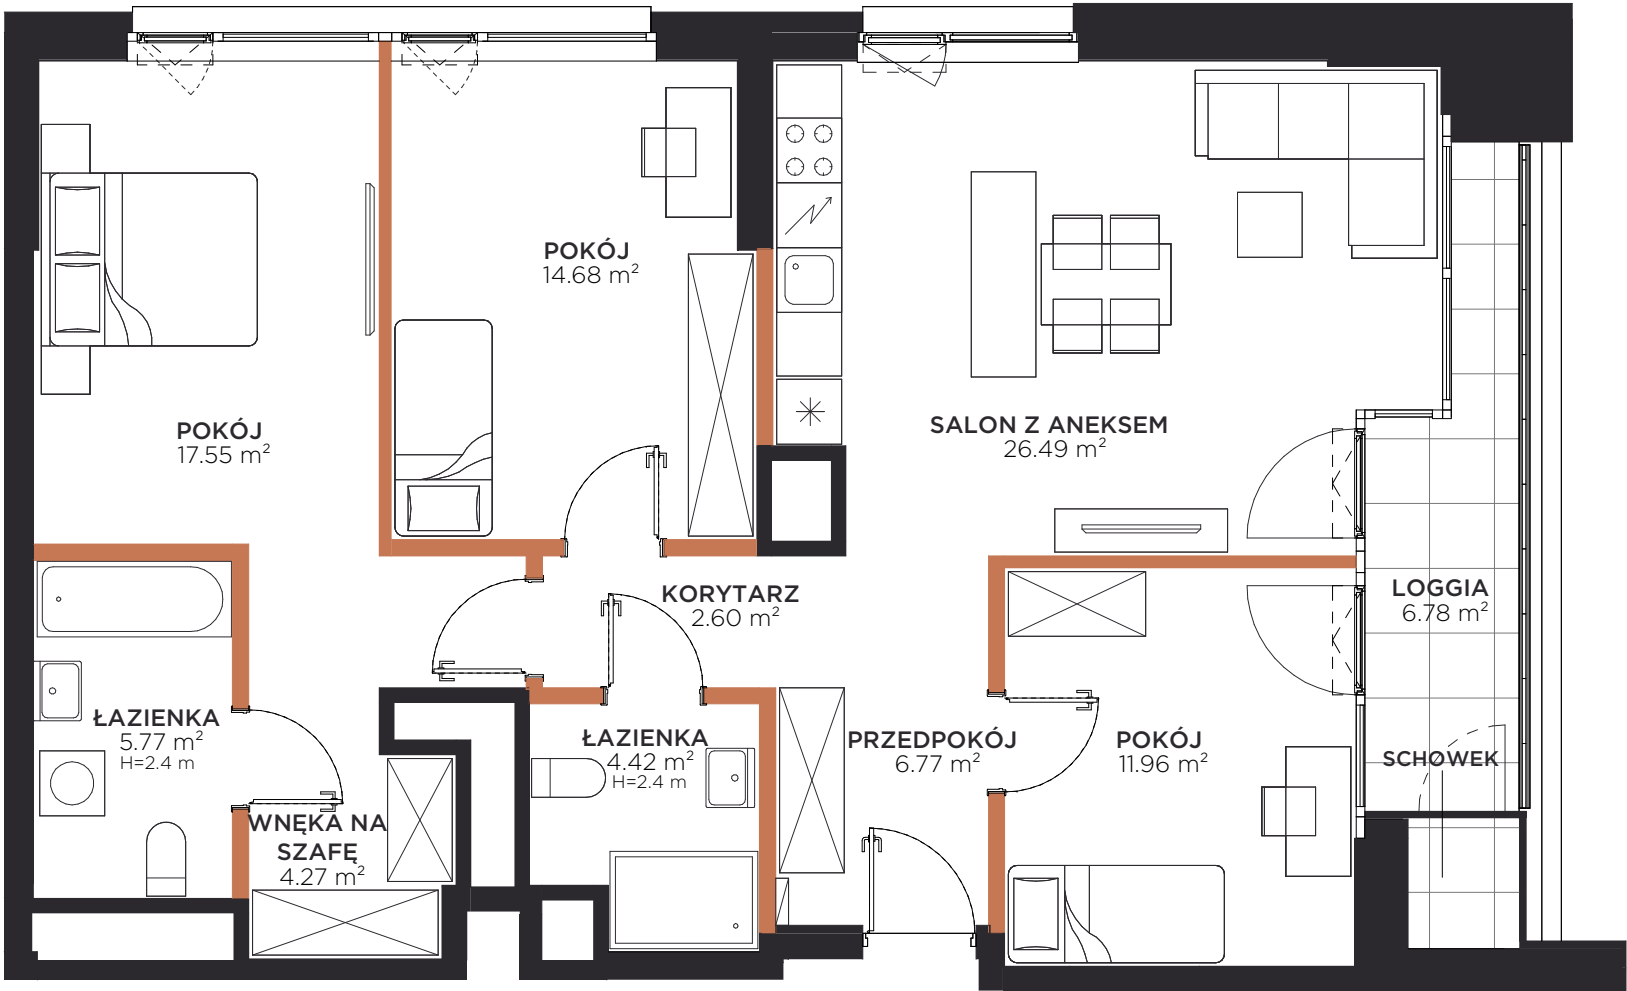

BUDYNEK	M
KLATKA	2
PIĘTRO	11
NUMER LOKALU	314

PRZEDPOKÓJ	6,77m ²
KORYTARZ	2,60m ²
ŁAZIENKA	4,42m ²
WNEKA NA SZAFĘ	4,27m ²
ŁAZIENKA	5,77m ²
POKÓJ	17,55m ²
POKÓJ	14,68m ²
SALON Z ANEKSEM	26,49m ²
POKÓJ	11,96m ²
POW. UŻYTKOWA:	94,51m ²
LOGGIA	6,78m ²


Na planie mieszkania oznaczono lokalne obniżenia sufitu.

Przedstawiona na rzucie aranżacja ma charakter poglądowy


Ściany z możliwością usunięcia

LOKALIZACJA APARTAMENTU

MARVIPOL
development

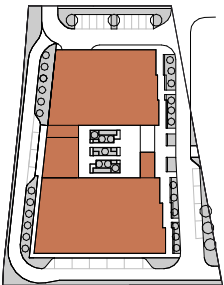

BUDYNEK

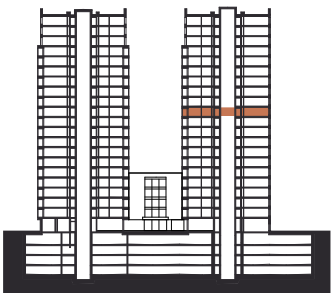

PIĘTRO



RZUT

Powierzchnia użytkowa Lokalu została określona z uwzględnieniem Polskiej Normy PN-ISO 9836:1997 (przy założeniach: 1/. powierzchnia użytkowa lokalu jest obliczana w metrach kwadratowych z dokładnością do 0,01 m2, 2/. powierzchnia użytkowa lokalu jest obliczana dla wymiarów lokalu w stanie wykończonym (po tynkach), na poziomie podłogi, nie licząc listew przypodłogowych, progów itp. ; 3/. do powierzchni użytkowej lokalu nie wlicza się: powierzchni otworów na drzwi i okna.)