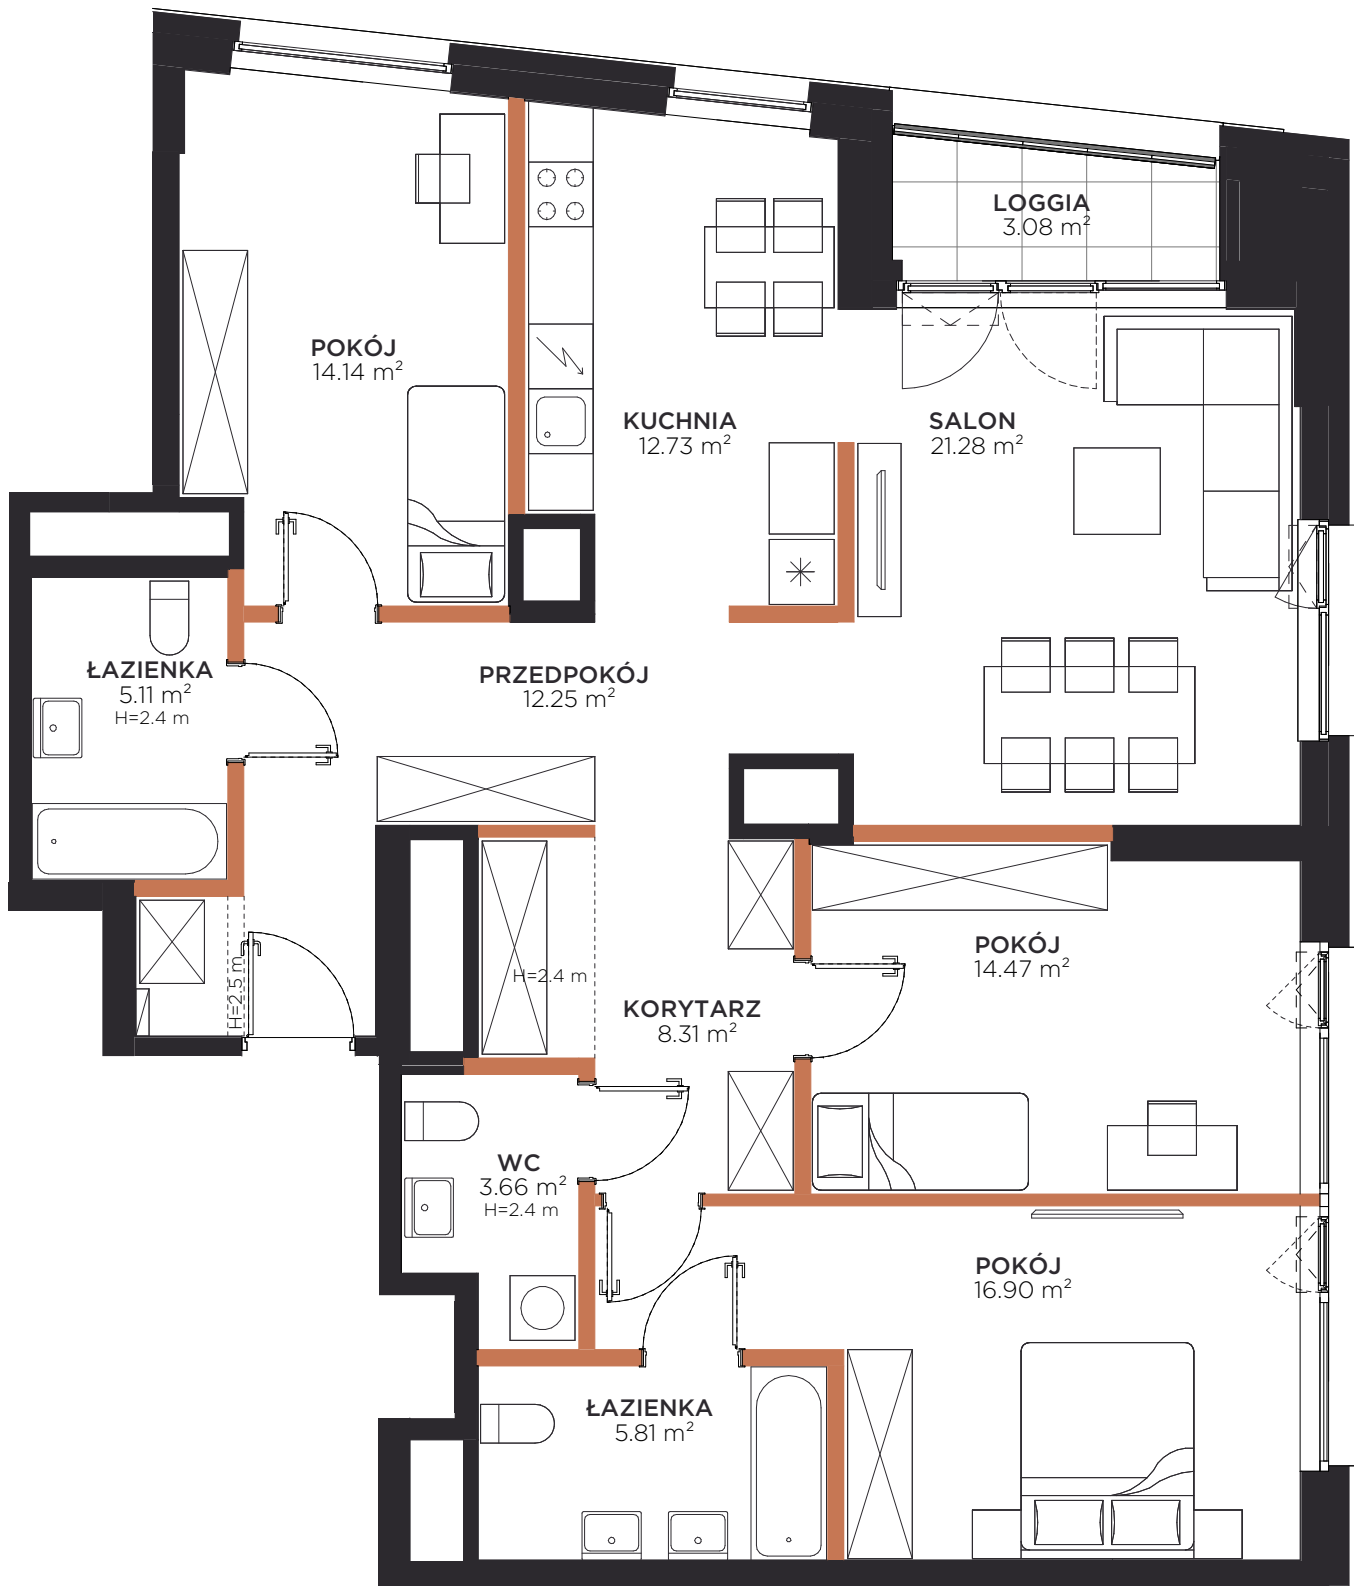


ALEJE 138

BUDYNEK	M
KLATKA	2
PIĘTRO	14
NUMER LOKALU	344

PRZEDPOKÓJ	12,25m ²
ŁAZIENKA	5,11m ²
POKÓJ	14,14m ²
KUCHNIA	12,73m ²
SALON	21,28m ²
KORYTARZ	8,31m ²
POKÓJ	14,47m ²
POKÓJ	16,90m ²
ŁAZIENKA	5,81m ²
WC	3,66m ²
POW. UŻYTKOWA:	114,66m ²

LOGGIA	3,08m ²
--------	--------------------


Na planie mieszkania oznaczono lokalne obniżenia sufitu.

Przedstawiona na rzucie aranżacja ma charakter poglądowy


Ściany z możliwością usunięcia

LOKALIZACJA APARTAMENTU


MARVIPOL[®]
development

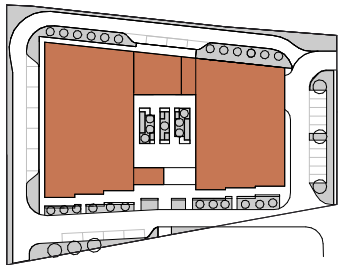


BUDYNEK

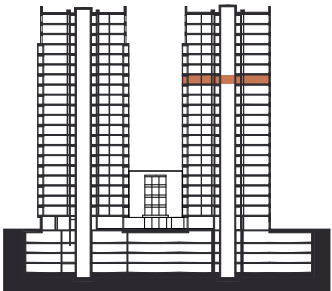

PIĘTRO

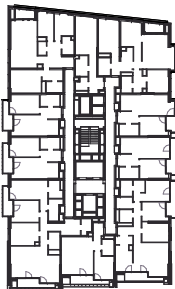

RZUT

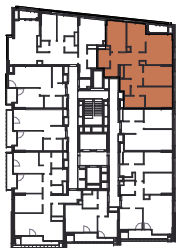

Powierzchnia użytkowa Lokalu została określona z uwzględnieniem Polskiej Normy PN-ISO 9836:1997 (przy założeniach: 1/. powierzchnia użytkowa lokalu jest obliczana w metrach kwadratowych z dokładnością do 0,01 m², 2/. powierzchnia użytkowa lokalu jest obliczana dla wymiarów lokalu w stanie wykończonym (po tynkach), na poziomie podłogi, nie licząc listew przypodłogowych, progów itp. ; 3/. do powierzchni użytkowej lokalu nie wlicza się: powierzchni otworów na drzwi i okna.)