
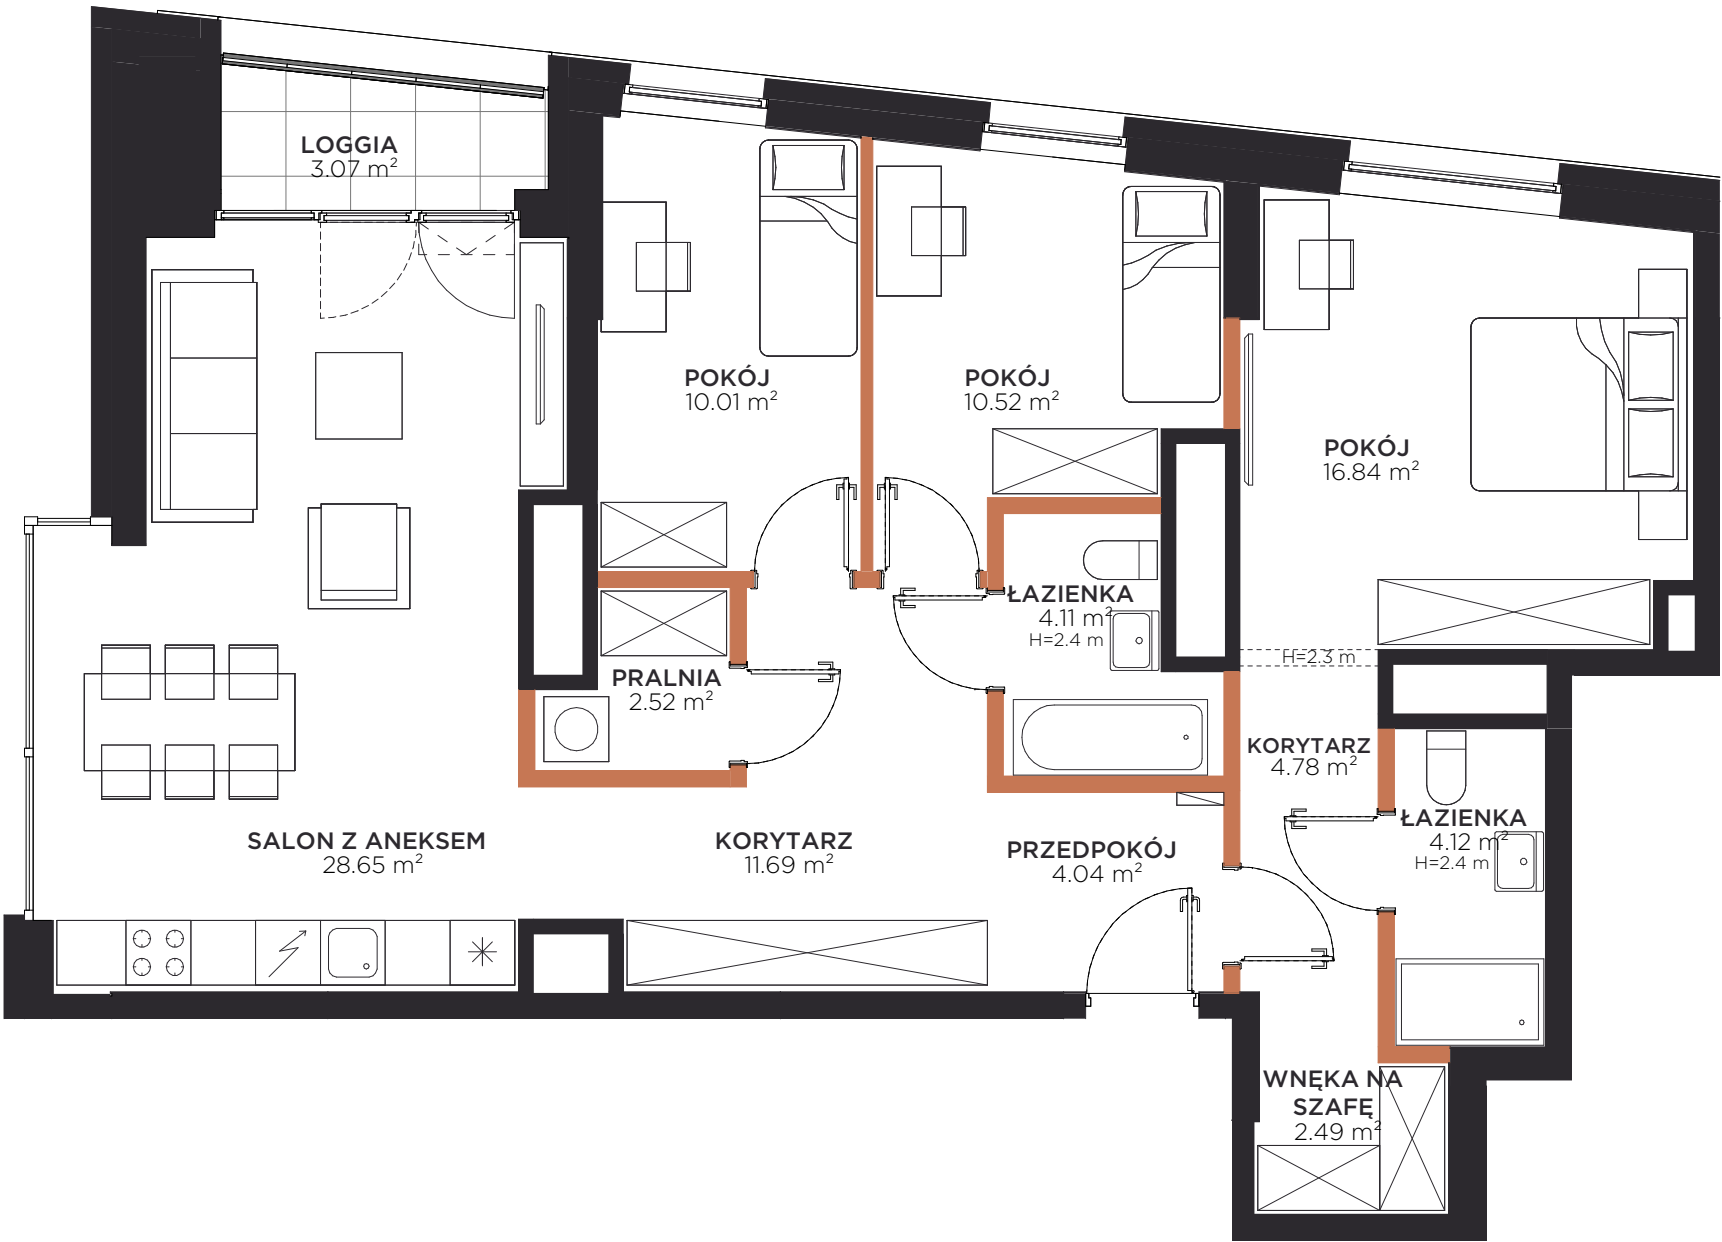


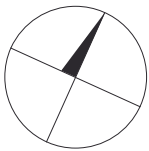

ALEJE 138

BUDYNEK	M
KLATKA	2
PIĘTRO	14
NUMER LOKALU	351

PRZEDPOKÓJ	4,04m ²
KORYTARZ	11,69m ²
PRALNIA	2,52m ²
SALON Z ANEKSEM	28,65m ²
POKÓJ	10,01m ²
POKÓJ	10,52m ²
POKÓJ	16,84m ²
ŁAZIENKA	4,11m ²
KORYTARZ	4,78m ²
ŁAZIENKA	4,12m ²
WNĘKA NA SZAFĘ	2,49m ²
POW. UŻYTKOWA:	99,77m ²

LOGGIA	3,07m ²
--------	--------------------


Ściany z możliwością usunięcia

Na planie mieszkania oznaczono lokalne obniżenia sufitu.


Przedstawiona na rzucie aranżacja ma charakter poglądowy

LOKALIZACJA APARTAMENTU


MARVIPOL[®]
development

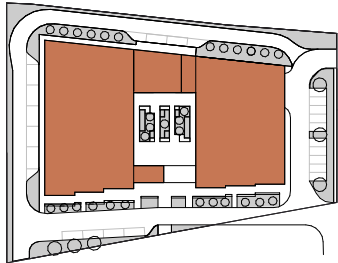


BUDYNEK

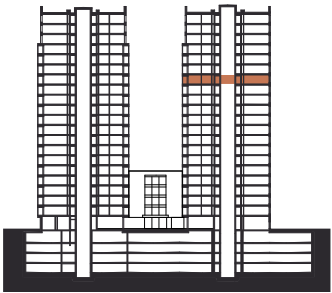

PIĘTRO

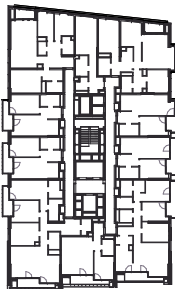

RZUT

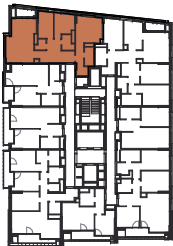

Powierzchnia użytkowa Lokalu została określona z uwzględnieniem Polskiej Normy PN-ISO 9836:1997 (przy założeniach: 1/. powierzchnia użytkowa lokalu jest obliczana w metrach kwadratowych z dokładnością do 0,01 m2, 2/. powierzchnia użytkowa lokalu jest obliczana dla wymiarów lokalu w stanie wykończonym (po tynkach), na poziomie podłogi, nie licząc listew przypodłogowych, progów itp. ; 3/. do powierzchni użytkowej lokalu nie wlicza się: powierzchni otworów na drzwi i okna.)