


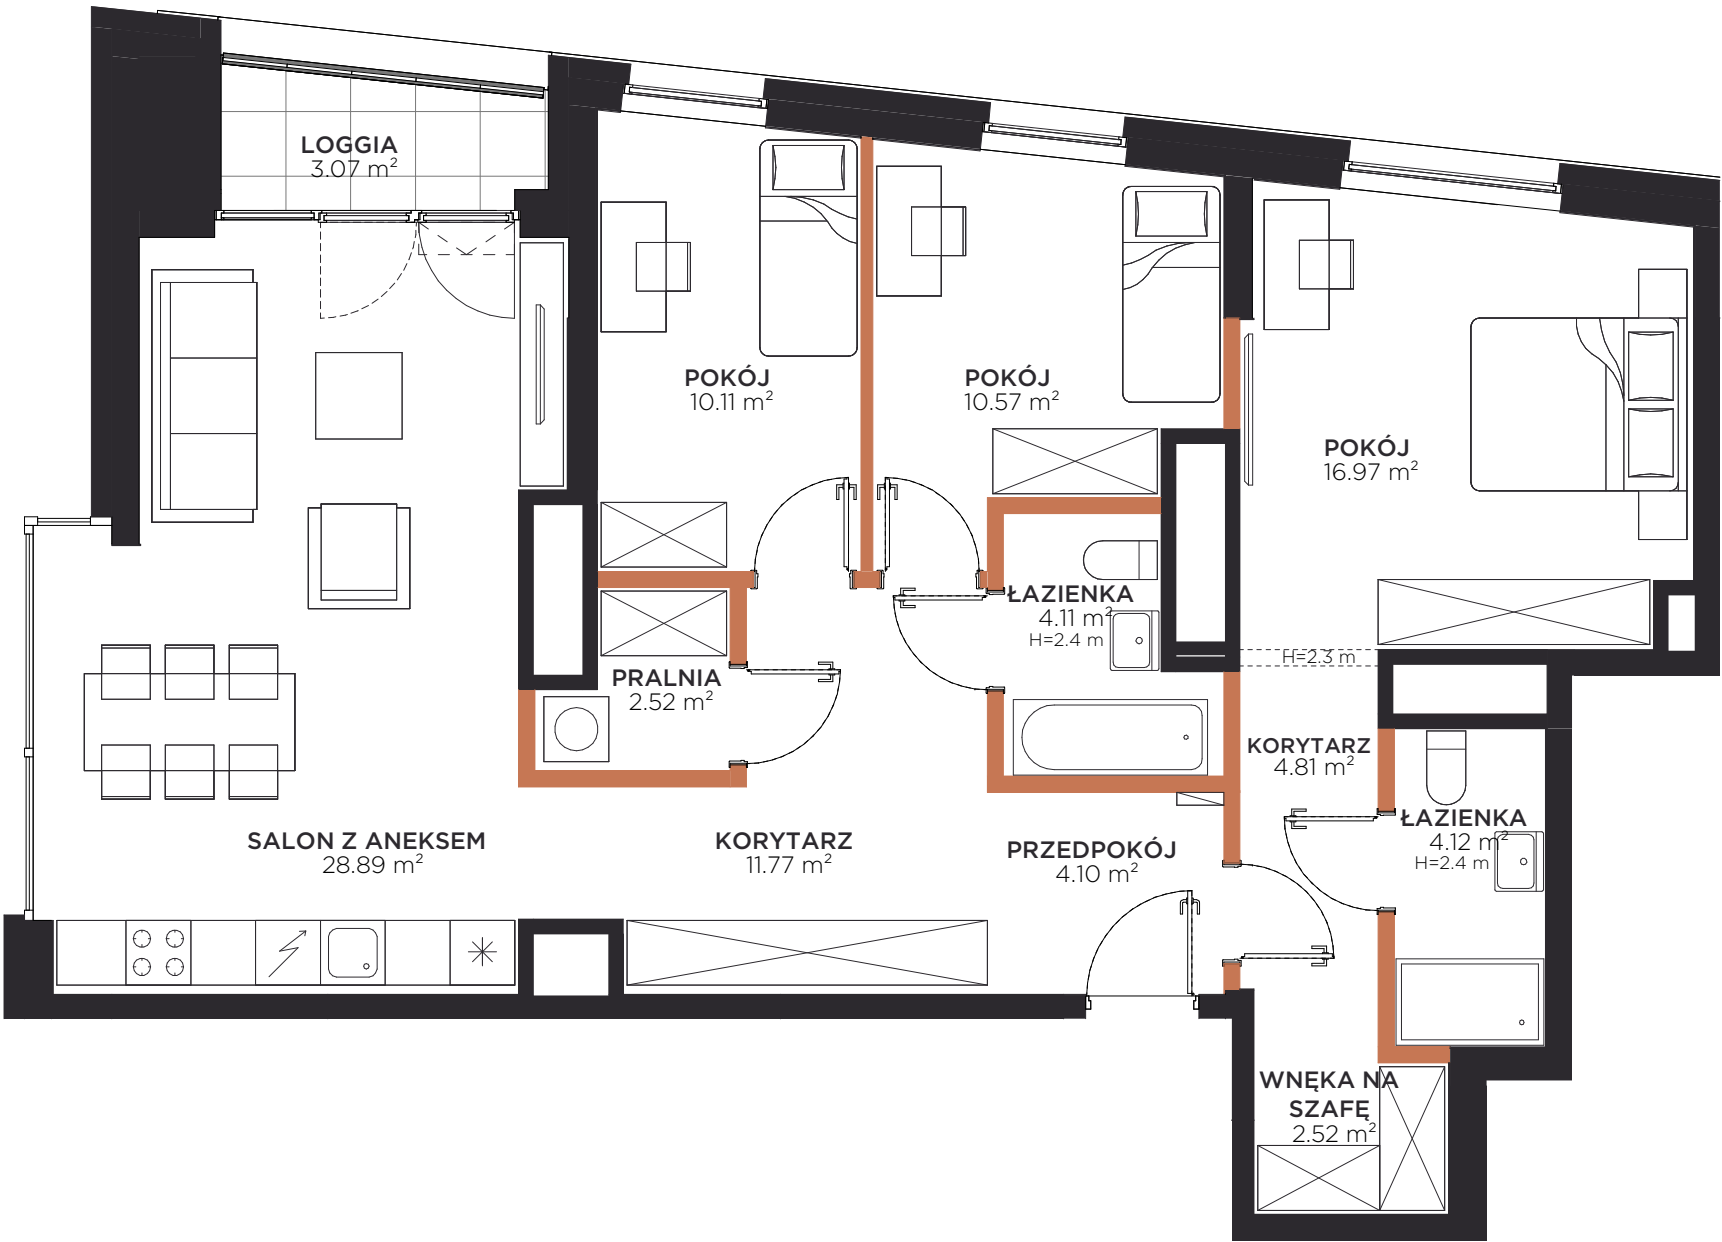

ALEJE 138

BUDYNEK	M
KLATKA	2
PIĘTRO	16
NUMER LOKALU	367

PRZEDPOKÓJ	4,10m ²
KORYTARZ	11,77m ²
PRALNIA	2,52m ²
SALON Z ANEKSEM	28,89m ²
POKÓJ	10,11m ²
POKÓJ	10,57m ²
POKÓJ	16,97m ²
ŁAZIENKA	4,11m ²
KORYTARZ	4,81m ²
ŁAZIENKA	4,12m ²
WNEKA NA SZAFĘ	2,52m ²
POW. UŻYTKOWA:	100,49m ²

LOGGIA	3,07m ²
--------	--------------------


Ściany z możliwością usunięcia

Na planie mieszkania oznaczono lokalne obniżenia sufitu.


Przedstawiona na rzucie aranżacja ma charakter poglądowy

LOKALIZACJA APARTAMENTU


MARVIPOL[®]
development

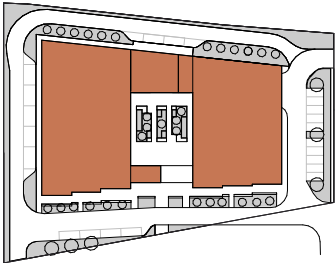


BUDYNEK

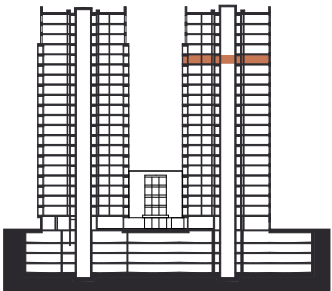

PIĘTRO

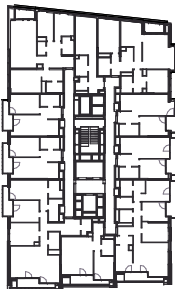

RZUT

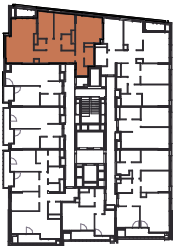

Powierzchnia użytkowa Lokalu została określona z uwzględnieniem Polskiej Normy PN-ISO 9836:1997 (przy założeniach: 1/. powierzchnia użytkowa lokalu jest obliczana w metrach kwadratowych z dokładnością do 0,01 m2, 2/. powierzchnia użytkowa lokalu jest obliczana dla wymiarów lokalu w stanie wykończonym (po tynkach), na poziomie podłogi, nie licząc listew przypodłogowych, progów itp. ; 3/. do powierzchni użytkowej lokalu nie wlicza się: powierzchni otworów na drzwi i okna.)