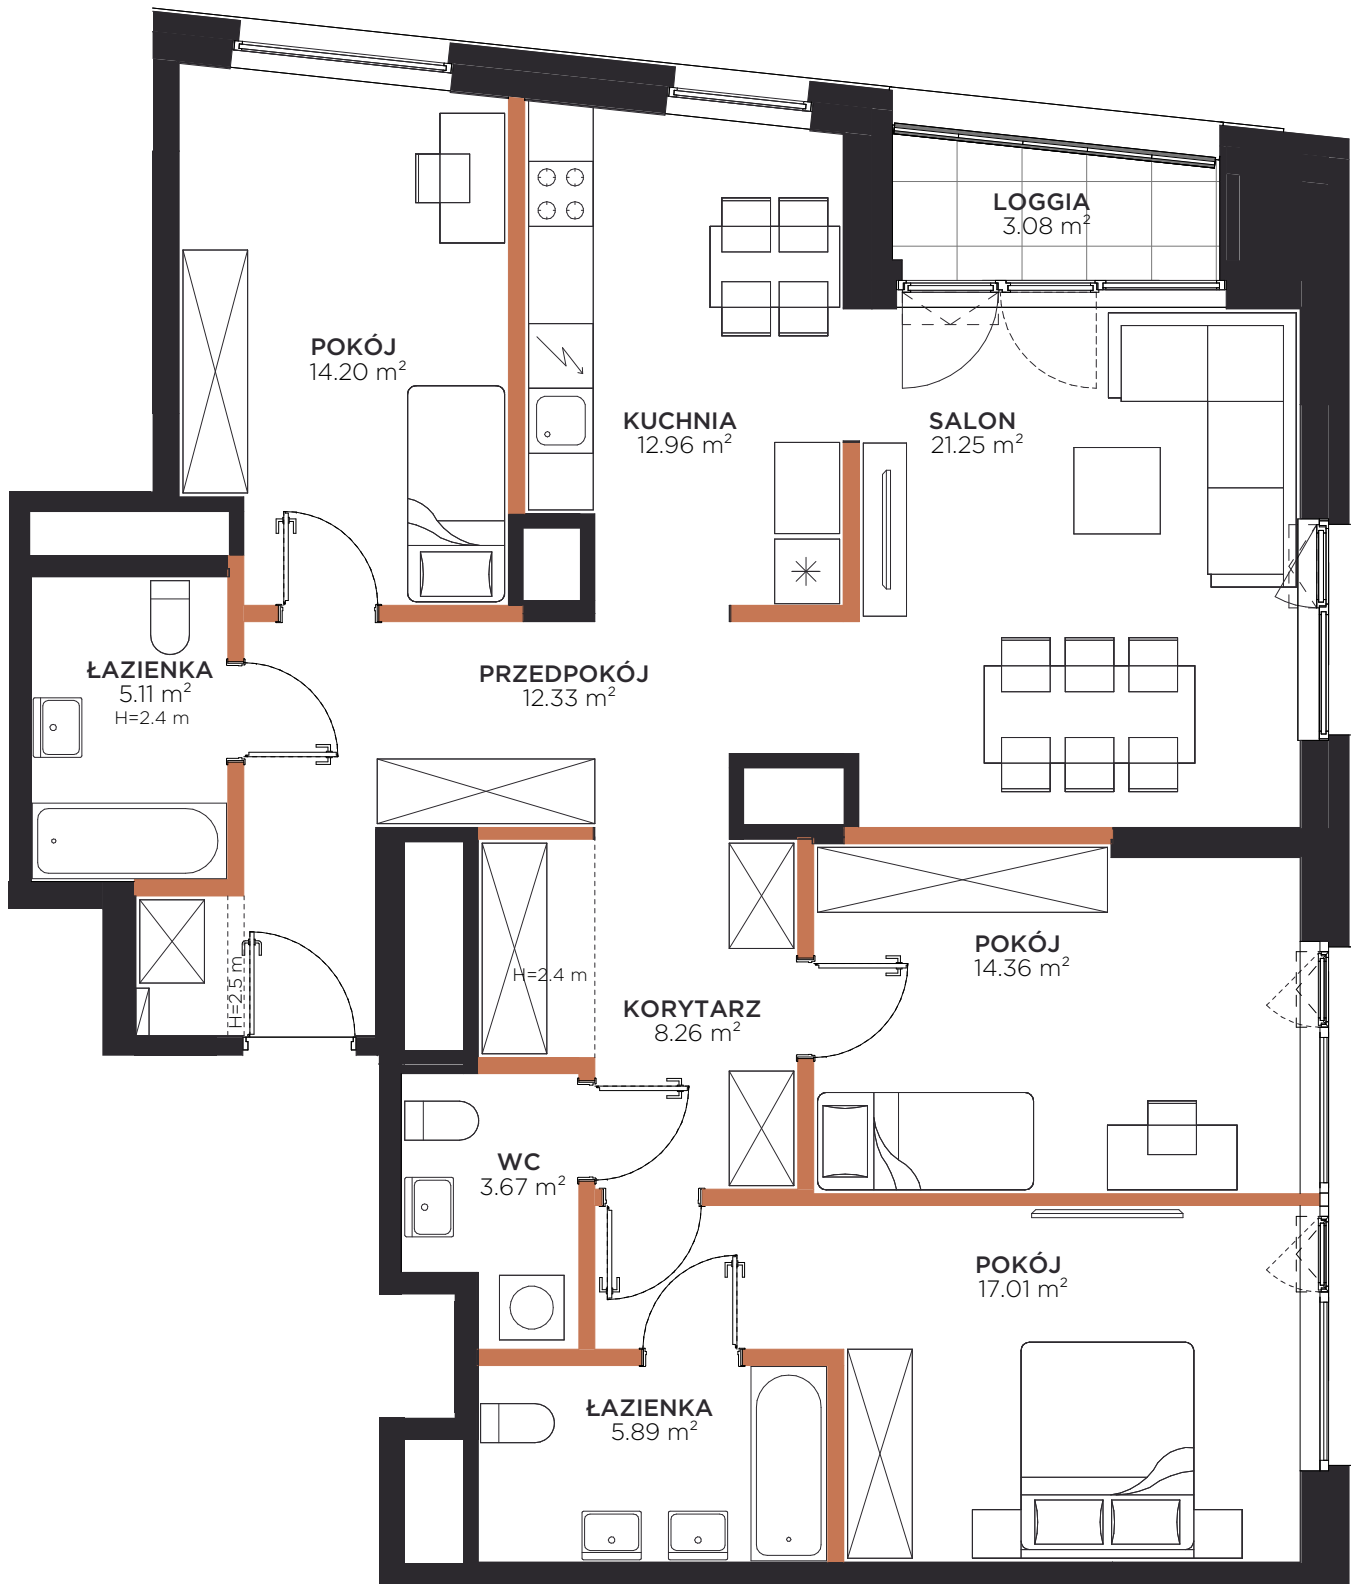


ALEJE 138

BUDYNEK	M
KLATKA	2
PIĘTRO	17
NUMER LOKALU	368

PRZEDPOKÓJ	12,33m ²
ŁAZIENKA	5,11m ²
POKÓJ	14,20m ²
KUCHNIA	12,96m ²
SALON	21,25m ²
KORYTARZ	8,26m ²
POKÓJ	14,36m ²
POKÓJ	17,01m ²
ŁAZIENKA	5,89m ²
WC	3,67m ²
POW. UŻYTKOWA:	115,04m ²
LOGGIA	3,08m ²

Na planie mieszkania oznaczono lokalne obniżenia sufitu.

Przedstawiona na rzucie aranżacja ma charakter poglądowy


Ściany z możliwością usunięcia

LOKALIZACJA APARTAMENTU


MARVIPOL[®]
development




BUDYNEK

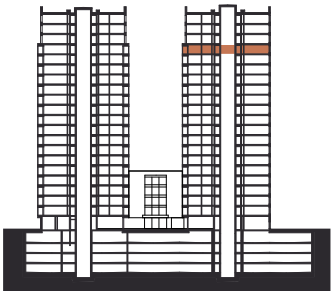

PIĘTRO

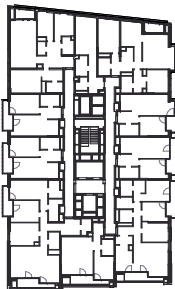

RZUT

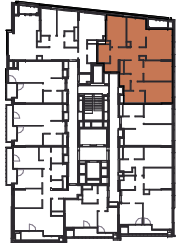

Powierzchnia użytkowa Lokalu została określona z uwzględnieniem Polskiej Normy PN-ISO 9836:1997 (przy założeniach: 1/. powierzchnia użytkowa lokalu jest obliczana w metrach kwadratowych z dokładnością do 0,01 m2, 2/. powierzchnia użytkowa lokalu jest obliczana dla wymiarów lokalu w stanie wykończonym (po tynkach), na poziomie podłogi, nie licząc listew przypodłogowych, progów itp. ; 3/. do powierzchni użytkowej lokalu nie wlicza się: powierzchni otworów na drzwi i okna.)