


ALEJE 138

BUDYNEK	M
KLATKA	2
PIĘTRO	19
NUMER LOKALU	386

PRZEDPOKÓJ	6,87m ²
KORYTARZ	2,78m ²
ŁAZIENKA	4,49m ²
WNĘKA NA SZAFĘ	4,27m ²
ŁAZIENKA	5,70m ²
POKÓJ	17,37m ²
POKÓJ	14,66m ²
SALON Z ANEKSEM	36,29m ²
POW. UŻYTKOWA:	92,43m ²

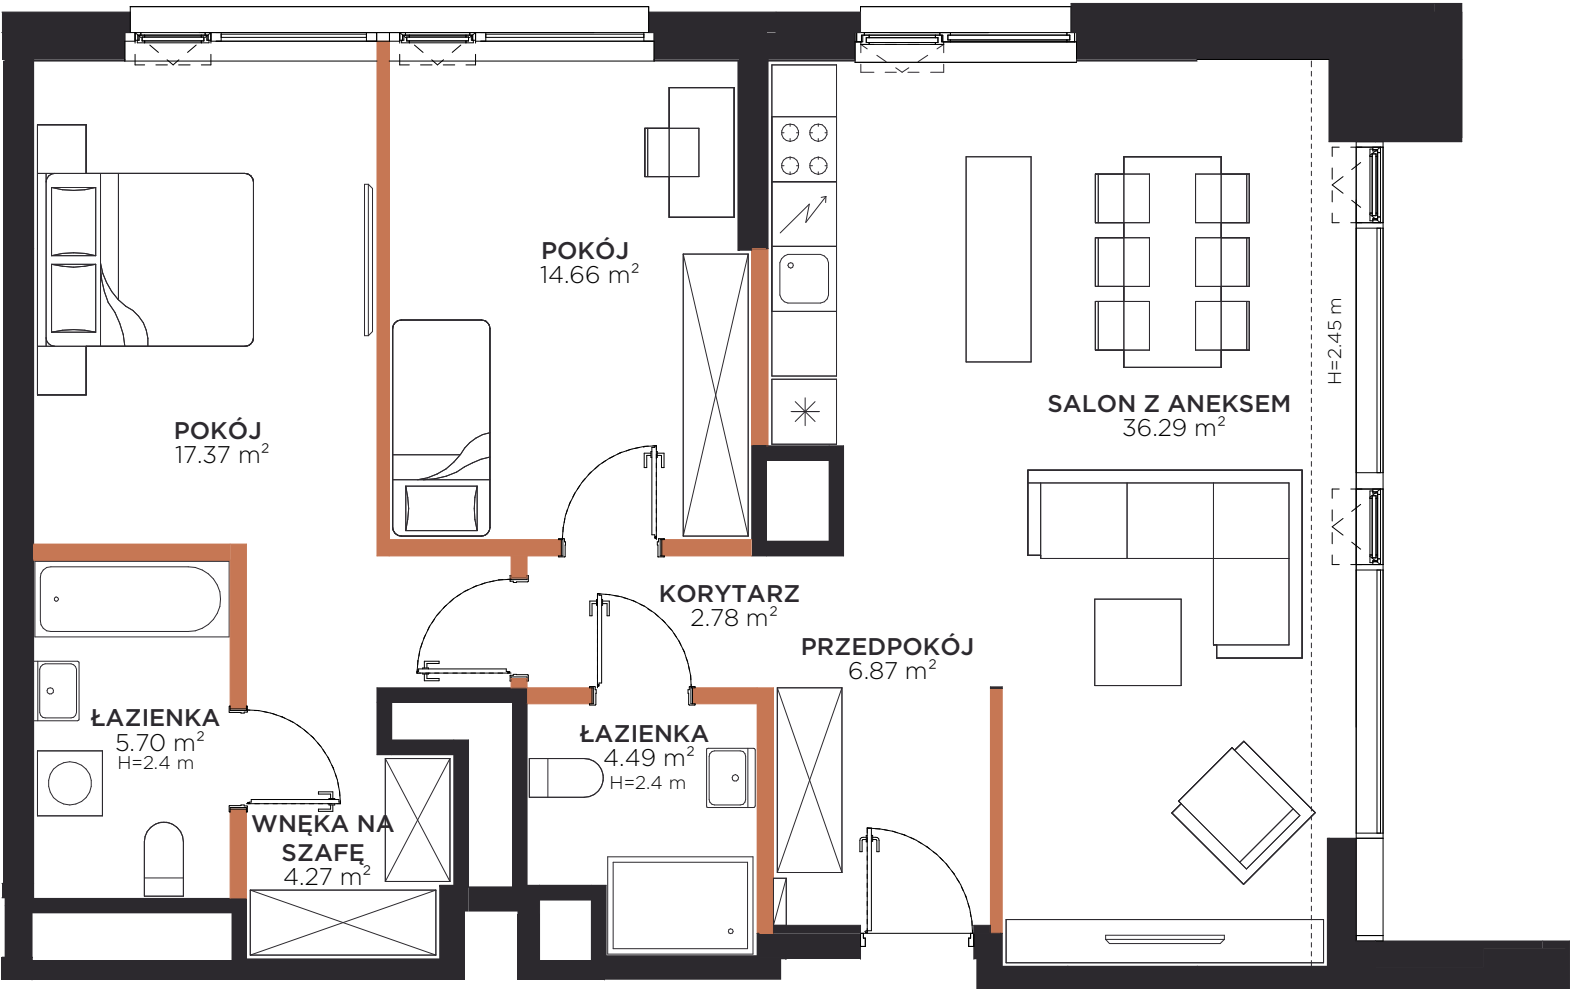


Na planie mieszkania oznaczono lokalne obniżenia sufitu.

Przedstawiona na rzucie aranżacja ma charakter poglądowy


Ściany z możliwością usunięcia

LOKALIZACJA APARTAMENTU

MARVIPOL
development

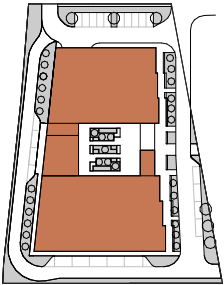

BUDYNEK

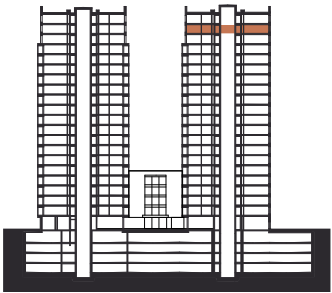

PIĘTRO



RZUT

Powierzchnia użytkowa Lokalu została określona z uwzględnieniem Polskiej Normy PN-ISO 9836:1997 (przy założeniach: 1/. powierzchnia użytkowa lokalu jest obliczana w metrach kwadratowych z dokładnością do 0,01 m2, 2/. powierzchnia użytkowa lokalu jest obliczana dla wymiarów lokalu w stanie wykończonym (po tynkach), na poziomie podłogi, nie licząc listew przypodłogowych, progów itp. ; 3/. do powierzchni użytkowej lokalu nie wlicza się: powierzchni otworów na drzwi i okna.)