


ALEJE 138

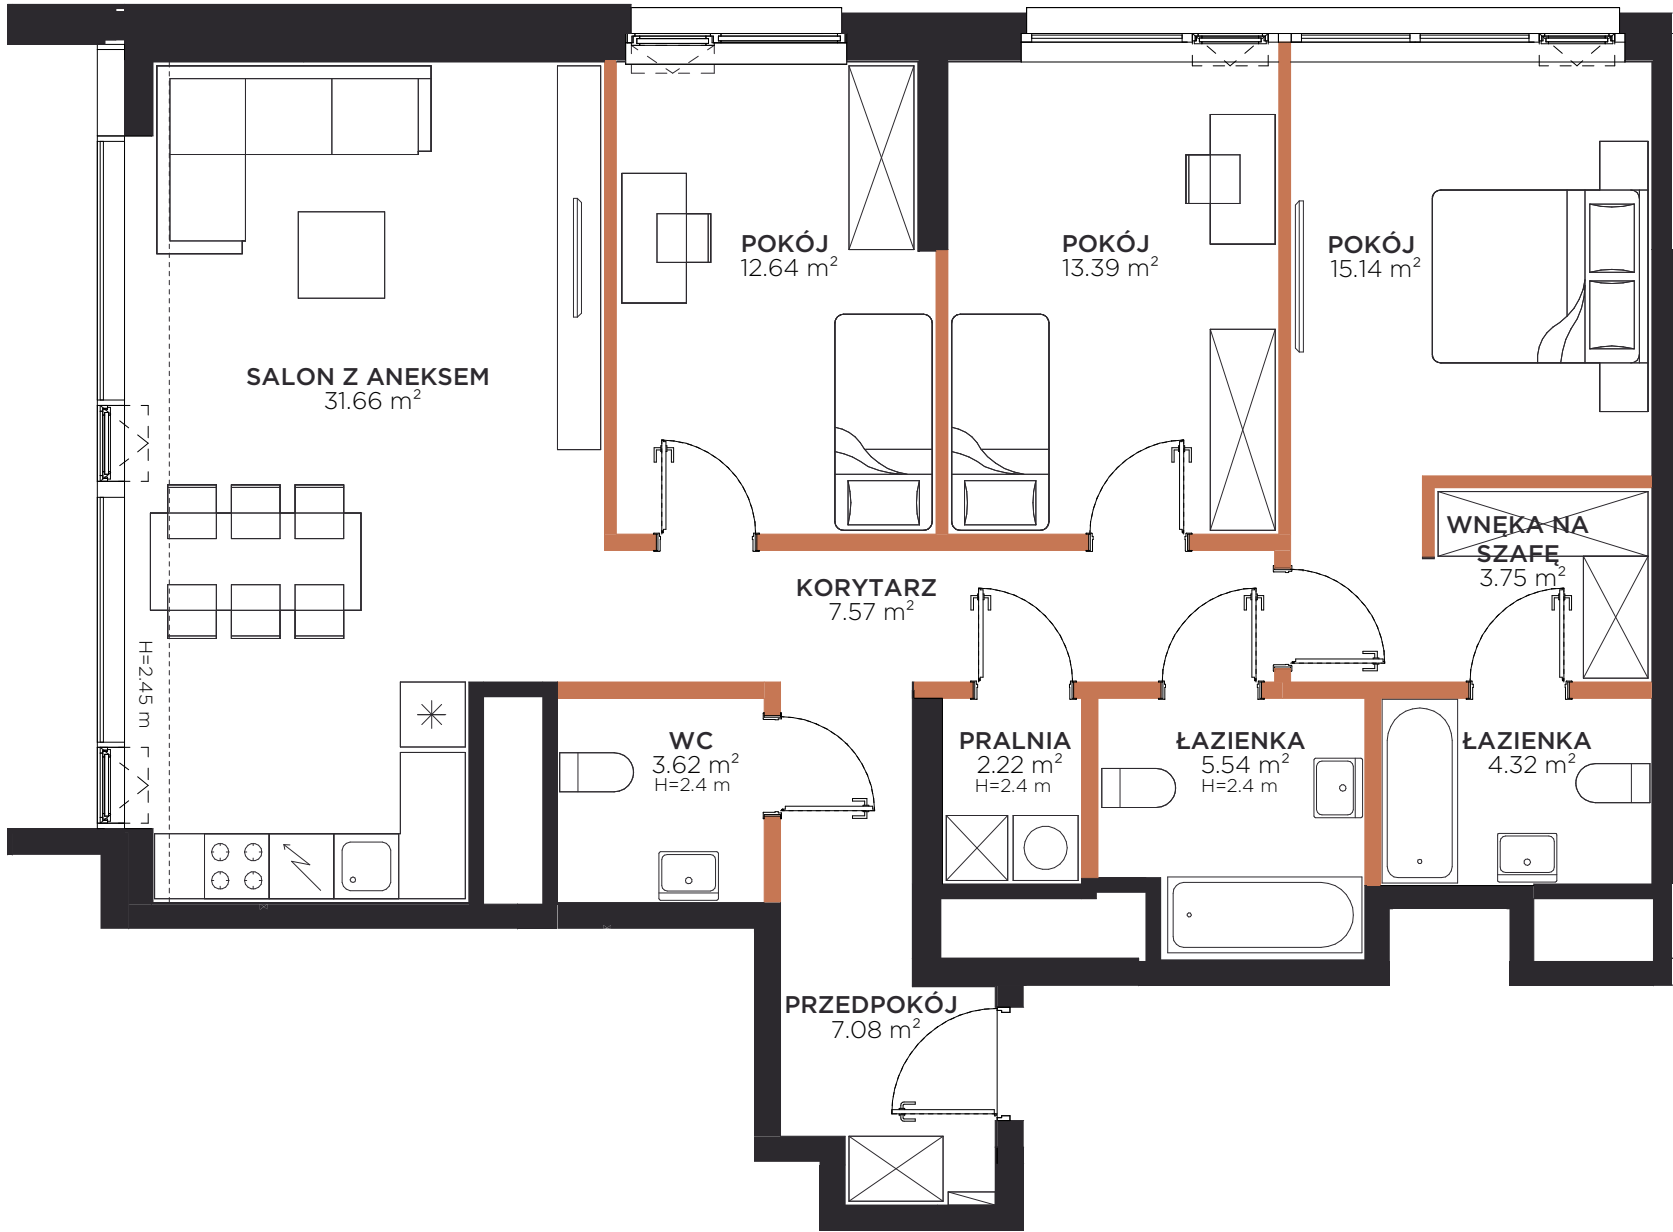

BUDYNEK	M
KLATKA	2
PIĘTRO	19
NUMER LOKALU	388

PRZEDPOKÓJ	7,08m ²
WC	3,62m ²
SALON Z ANEKSEM	31,66m ²
POKÓJ	12,64m ²
KORYTARZ	7,57m ²
POKÓJ	13,39m ²
POKÓJ	15,14m ²
WNEKA NA SZAFĘ	3,75m ²
ŁAZIENKA	4,32m ²
ŁAZIENKA	5,54m ²
PRALNIA	2,22m ²
POW. UŻYTKOWA:	106,93m ²


Na planie mieszkania oznaczono lokalne obniżenia sufitu.

Przedstawiona na rzucie aranżacja ma charakter poglądowy


Ściany z możliwością usunięcia

LOKALIZACJA APARTAMENTU


MARVIPOL[®]
development

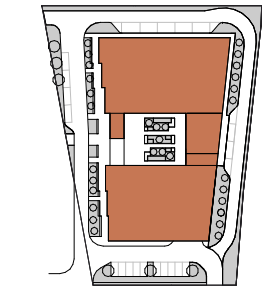

BUDYNEK

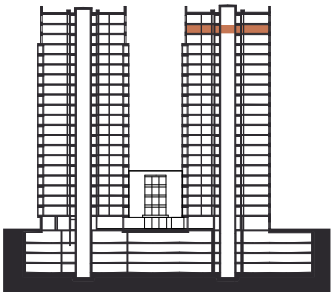

PIĘTRO

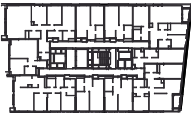

RZUT



Powierzchnia użytkowa Lokalu została określona z uwzględnieniem Polskiej Normy PN-ISO 9836:1997 (przy założeniach: 1/. powierzchnia użytkowa lokalu jest obliczana w metrach kwadratowych z dokładnością do 0,01 m2, 2/. powierzchnia użytkowa lokalu jest obliczana dla wymiarów lokalu w stanie wykończonym (po tynkach), na poziomie podłogi, nie licząc listew przypodłogowych, progów itp. ; 3/. do powierzchni użytkowej lokalu nie wlicza się: powierzchni otworów na drzwi i okna.)