




ALEJE 138

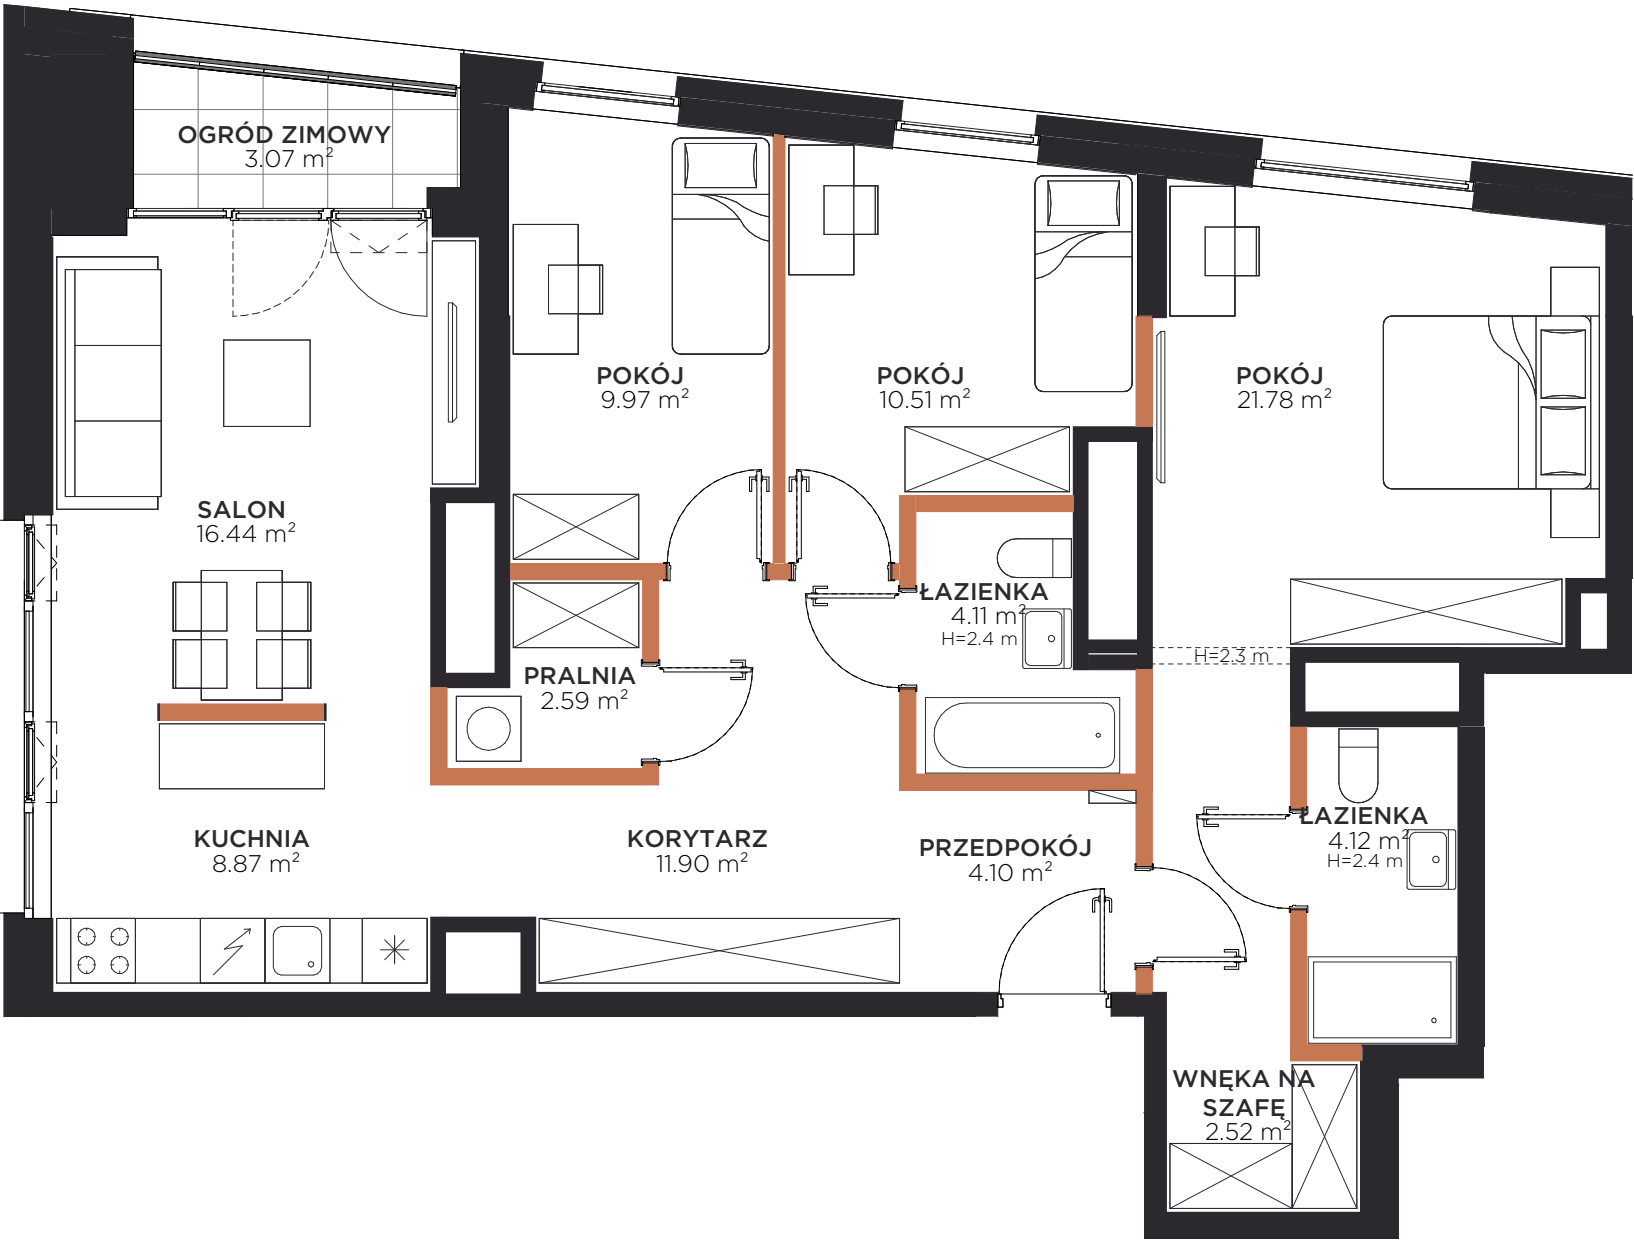

BUDYNEK	M
KLATKA	2
PIĘTRO	20
NUMER LOKALU	399

PRZEDPOKÓJ	4,10m ²
KORYTARZ	11,90m ²
PRALNIA	2,59m ²
KUCHNIA	8,87m ²
SALON	16,44m ²
POKÓJ	9,97m ²
POKÓJ	10,51m ²
POKÓJ	21,78m ²
ŁAZIENKA	4,11m ²
ŁAZIENKA	4,12m ²
WNĘKA NA SZAFĘ	2,52m ²
POW. UŻYTKOWA:	96,91m ²

OGRÓD ZIMOWY	3,07m ²
--------------	--------------------


Ściany z możliwością usunięcia

Na planie mieszkania oznaczono lokalne obniżenia sufitu.

Przedstawiona na rzucie aranżacja ma charakter poglądowy

LOKALIZACJA APARTAMENTU


MARVIPOL[®]
development

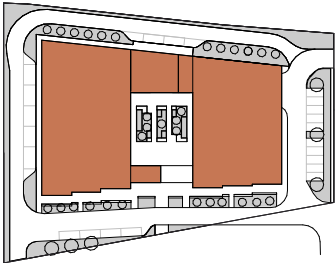


BUDYNEK



PIĘTRO

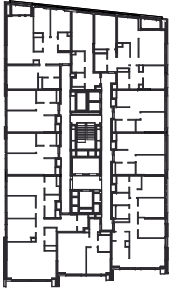

RZUT

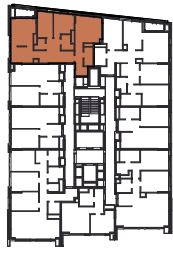

Powierzchnia użytkowa Lokalu została określona z uwzględnieniem Polskiej Normy PN-ISO 9836:1997 (przy założeniach: 1/. powierzchnia użytkowa lokalu jest obliczana w metrach kwadratowych z dokładnością do 0,01 m2, 2/. powierzchnia użytkowa lokalu jest obliczana dla wymiarów lokalu w stanie wykończonym (po tynkach), na poziomie podłogi, nie licząc listew przypodłogowych, progów itp. ; 3/. do powierzchni użytkowej lokalu nie wlicza się: powierzchni otworów na drzwi i okna.)