

osiedle JUU

INFORMACJE O LOKALU



Budynek	A
Klatka	1
Piętro	I PIĘTRO
Numer lokalu	8

ZESTAWIENIE POWIERZCHNI


Korytarz	5,51 m ²
Pokój	11,93 m ²
Pokój	9,24 m ²
Pokój	8,61 m ²
Pokój dzienny z aneksem kuchennym	21,84 m ²
Przedpokój	6,74 m ²
Toaleta	1,58 m ²
Łazienka	4,59 m ²
Powierzchnia użytkowa:	70,04 m ²

Balkon	4,14 m ²
Balkon	4,99 m ²


- ściany działowe
- szachty, ściany nośne i międzylokalowe

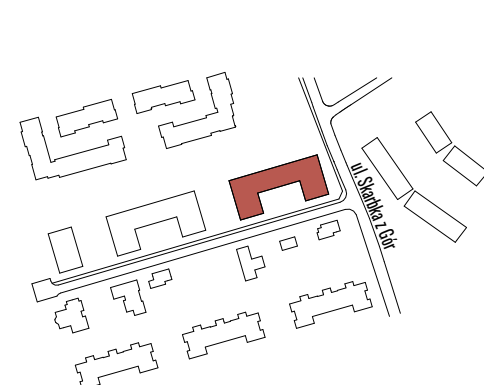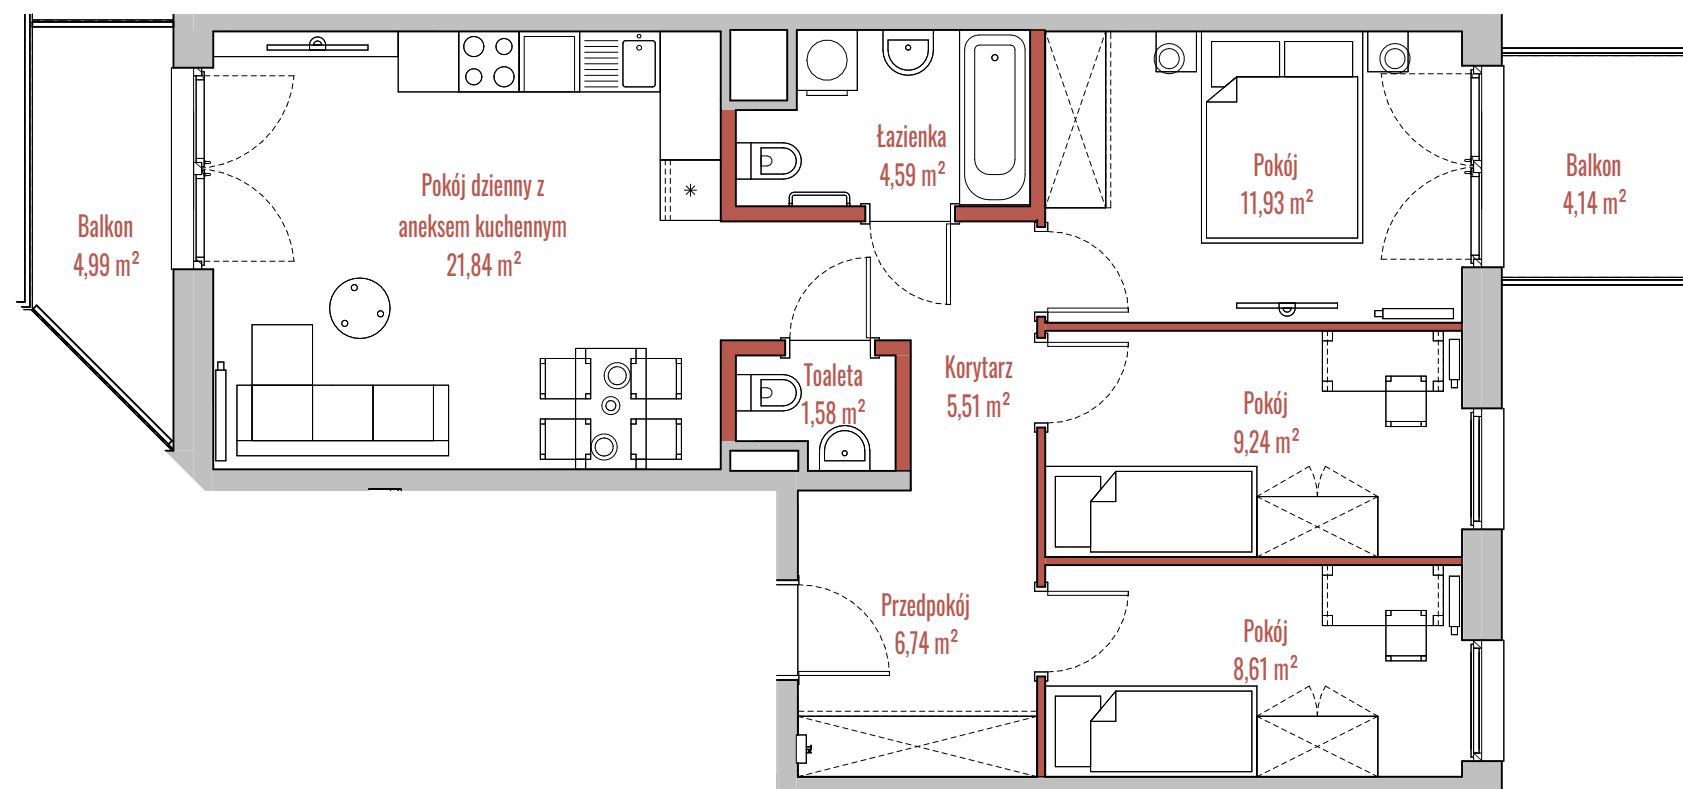

BUDYNEK

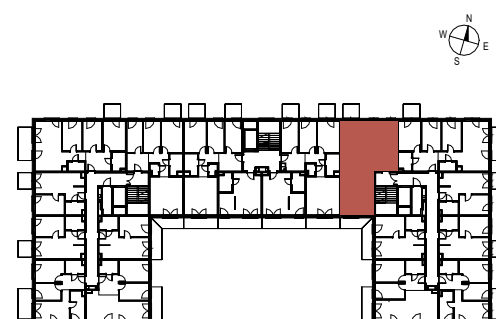

RZUT

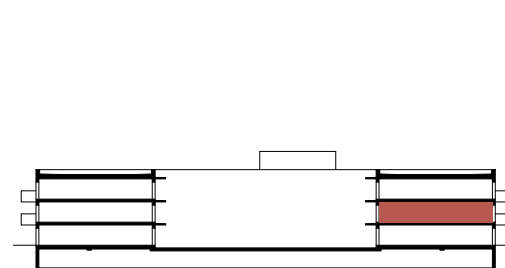

PRZEKRÓJ