

osiedle JUJ

INFORMACJE O LOKALU



Budynek	A
Klatka	1
Piętro	I PIĘTRO
Numer lokalu	9

ZESTAWIENIE POWIERZCHNI


Pokój	11,71 m ²
Pokój	10,08 m ²
Pokój	10,21 m ²
Pokój dzienny z aneksem kuchennym	27,20 m ²
Przedpokój	8,60 m ²
Toaleta	2,65 m ²
Łazienka	4,08 m ²
Powierzchnia użytkowa:	74,53 m ²

Balkon	4,14 m ²
Balkon	8,27 m ²


- ściany działowe
- szachty, ściany nośne i międzylokalowe

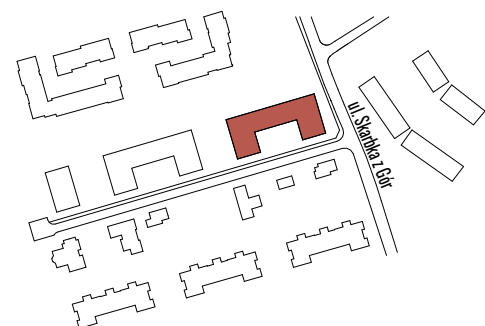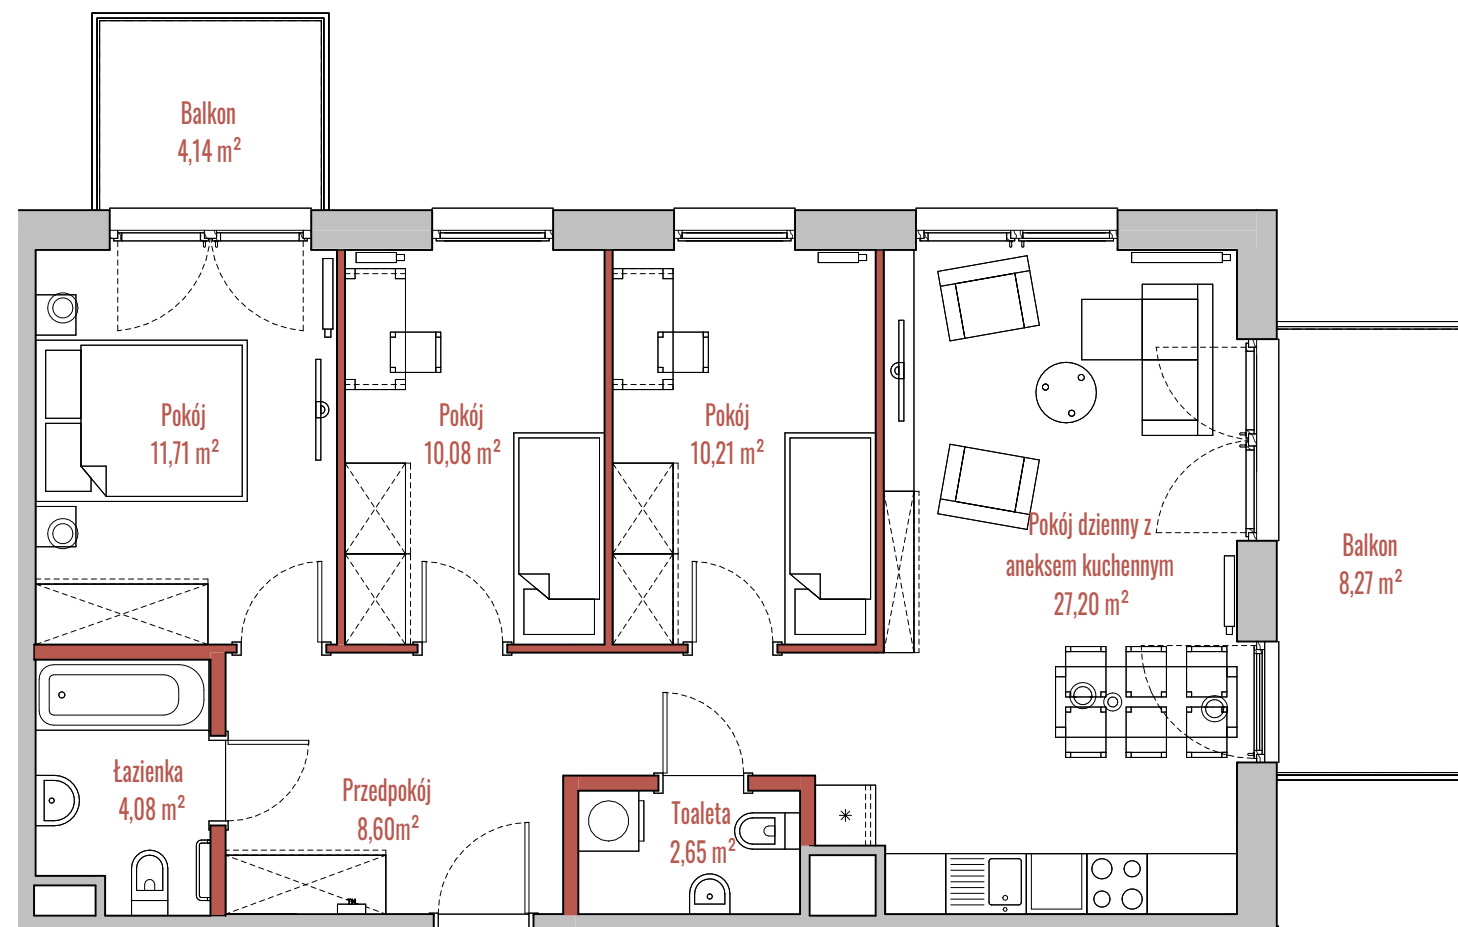

BUDYNEK

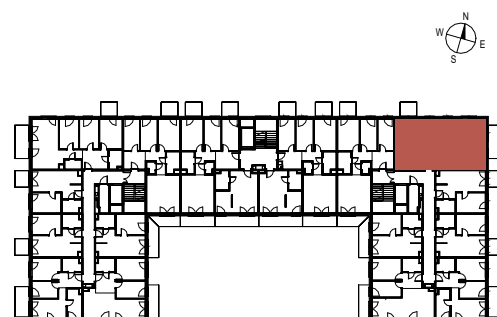

RZUT

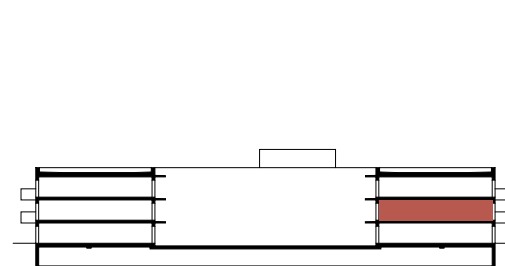

PRZEKRÓJ