

osiedle
JU U

INFORMACJE O LOKALU



Budynek	A
Klatka	1
Piętro	II PIĘTRO
Numer lokalu	15

ZESTAWIENIE POWIERZCHNI


Korytarz	5,56 m ²
Pokój	11,98 m ²
Pokój	9,25 m ²
Pokój	8,61 m ²
Pokój dzienny z aneksem kuchennym	21,77 m ²
Przedpokój	6,69 m ²
Toaleta	1,56 m ²
Łazienka	4,61 m ²
Powierzchnia użytkowa:	70,03 m ²

Balkon	4,99 m ²
Balkon	4,14 m ²


- ściany działowe
- szachty, ściany nośne i międzylokalowe

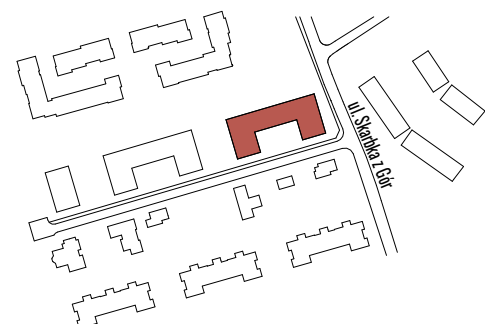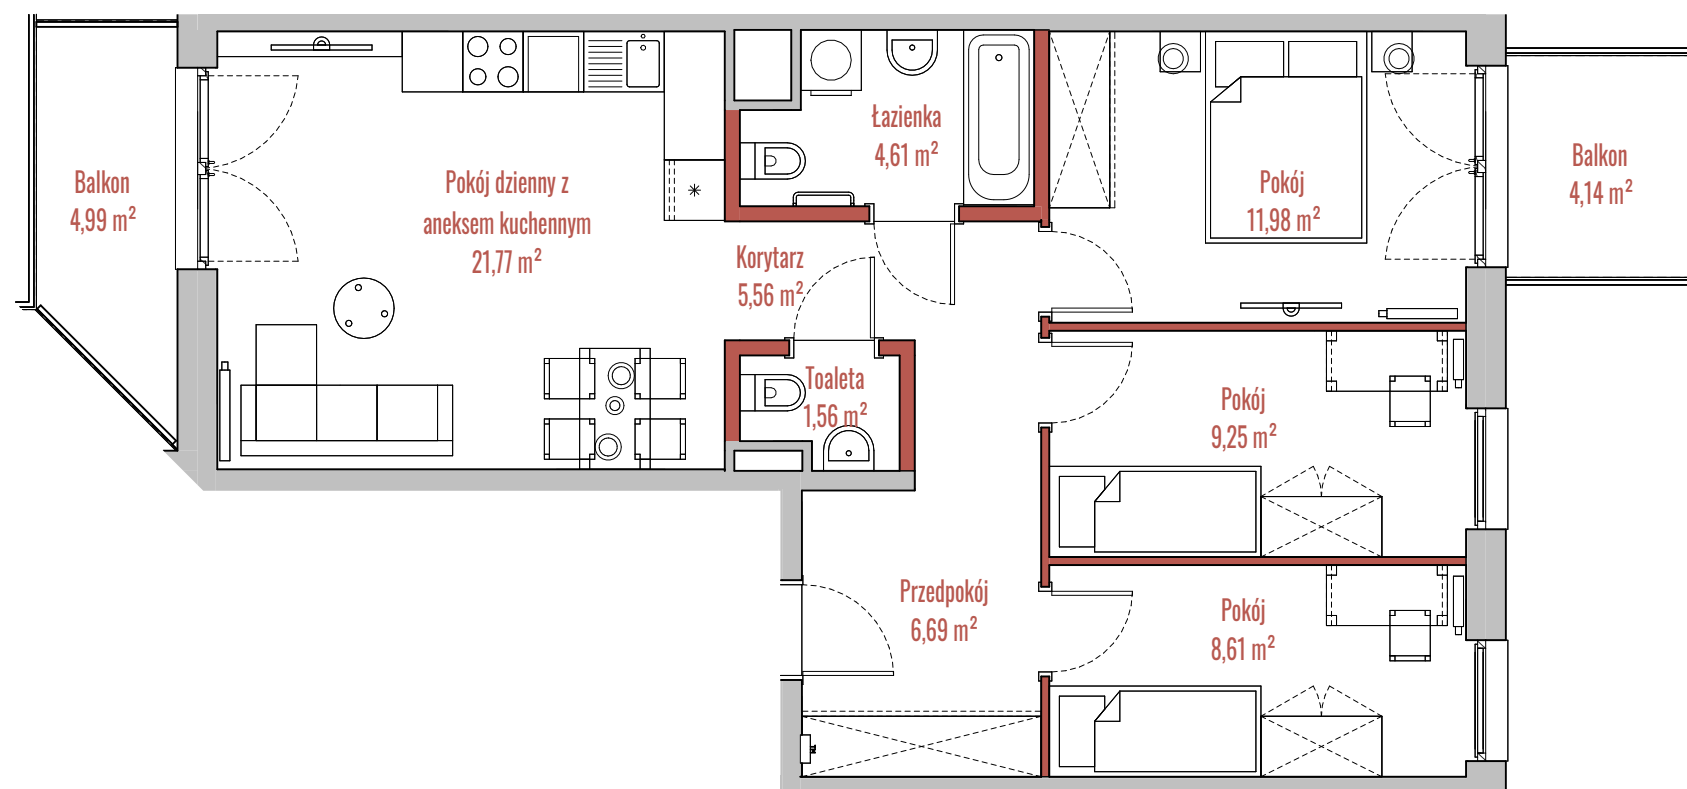

BUDYNEK

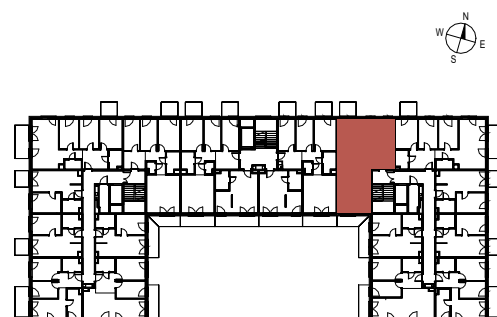

RZUT

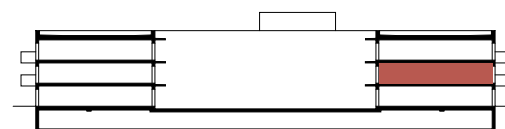

PRZEKRÓJ