

osiedle JU U

INFORMACJE O LOKALU



Budynek	A
Klatka	1
Piętro	II PIĘTRO
Numer lokalu	16

ZESTAWIENIE POWIERZCHNI


Pokój	11,67 m ²
Pokój	10,07 m ²
Pokój	10,21 m ²
Pokój dzienny z aneksem kuchennym	27,31 m ²
Przedpokój	8,67 m ²
Toaleta	2,68 m ²
Łazienka	4,06 m ²
Powierzchnia użytkowa:	74,67 m ²

Balkon	4,14 m ²
Balkon	8,27 m ²


- ściany działowe
- szachty, ściany nośne i międzylokalowe

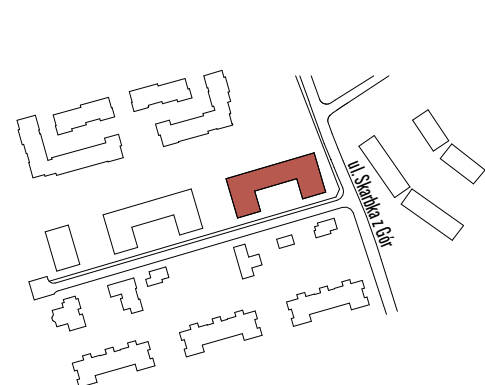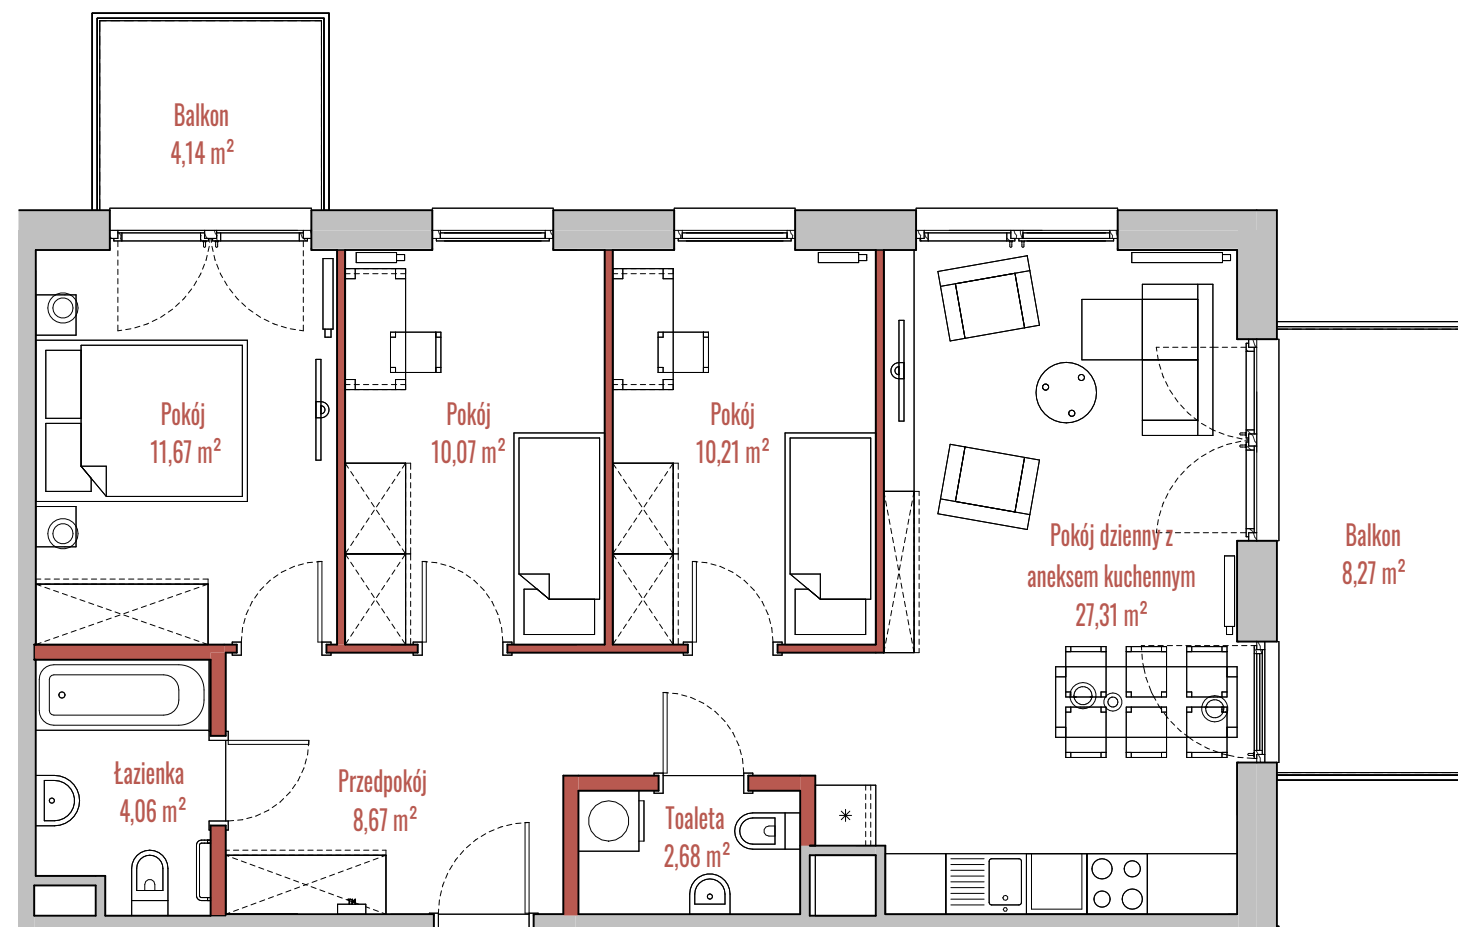

BUDYNEK

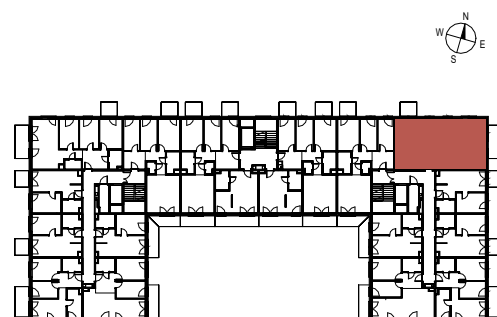

RZUT

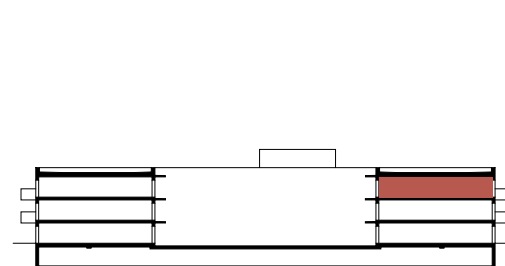

PRZEKRÓJ