

osiedle
JUJ

INFORMACJE O LOKALU



Budynek	A
Klatka	2
Piętro	I PIĘTRO
Numer lokalu	29

ZESTAWIENIE POWIERZCHNI


Korytarz	5,56 m ²
Pokój	12,01 m ²
Pokój	9,39 m ²
Pokój	9,28 m ²
Pokój dzienny z aneksem kuchennym	21,84 m ²
Przedpokój	7,17 m ²
Toaleta	1,58 m ²
Łazienka	4,64 m ²
Powierzchnia użytkowa:	71,47 m ²

Balkon	4,14 m ²
Balkon	4,14 m ²
Balkon	6,38 m ²


- ściany działowe
- szachty, ściany nośne i międzylokalowe

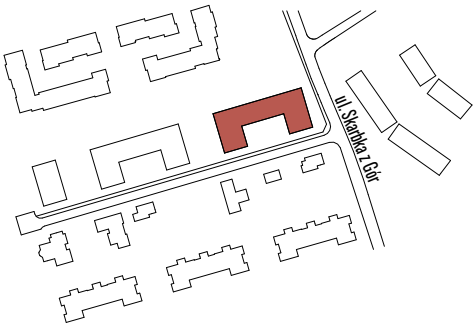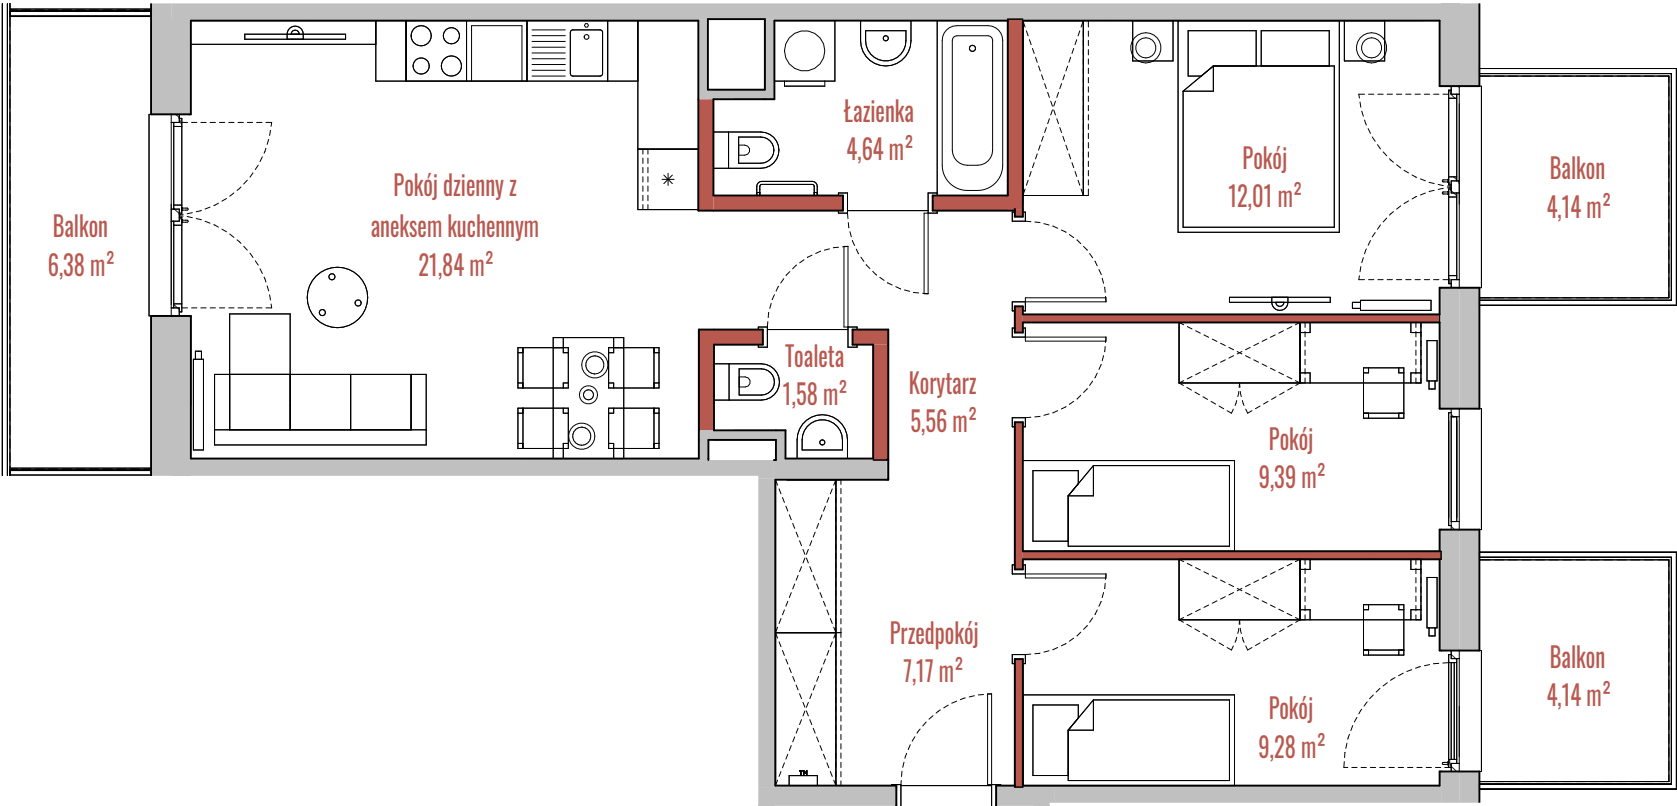

BUDYNEK

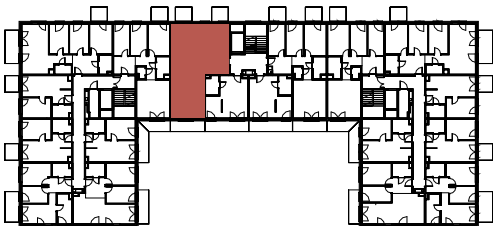

RZUT

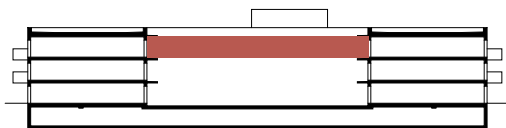

PRZEKRÓJ