


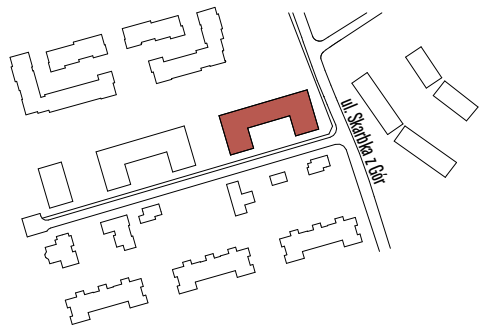


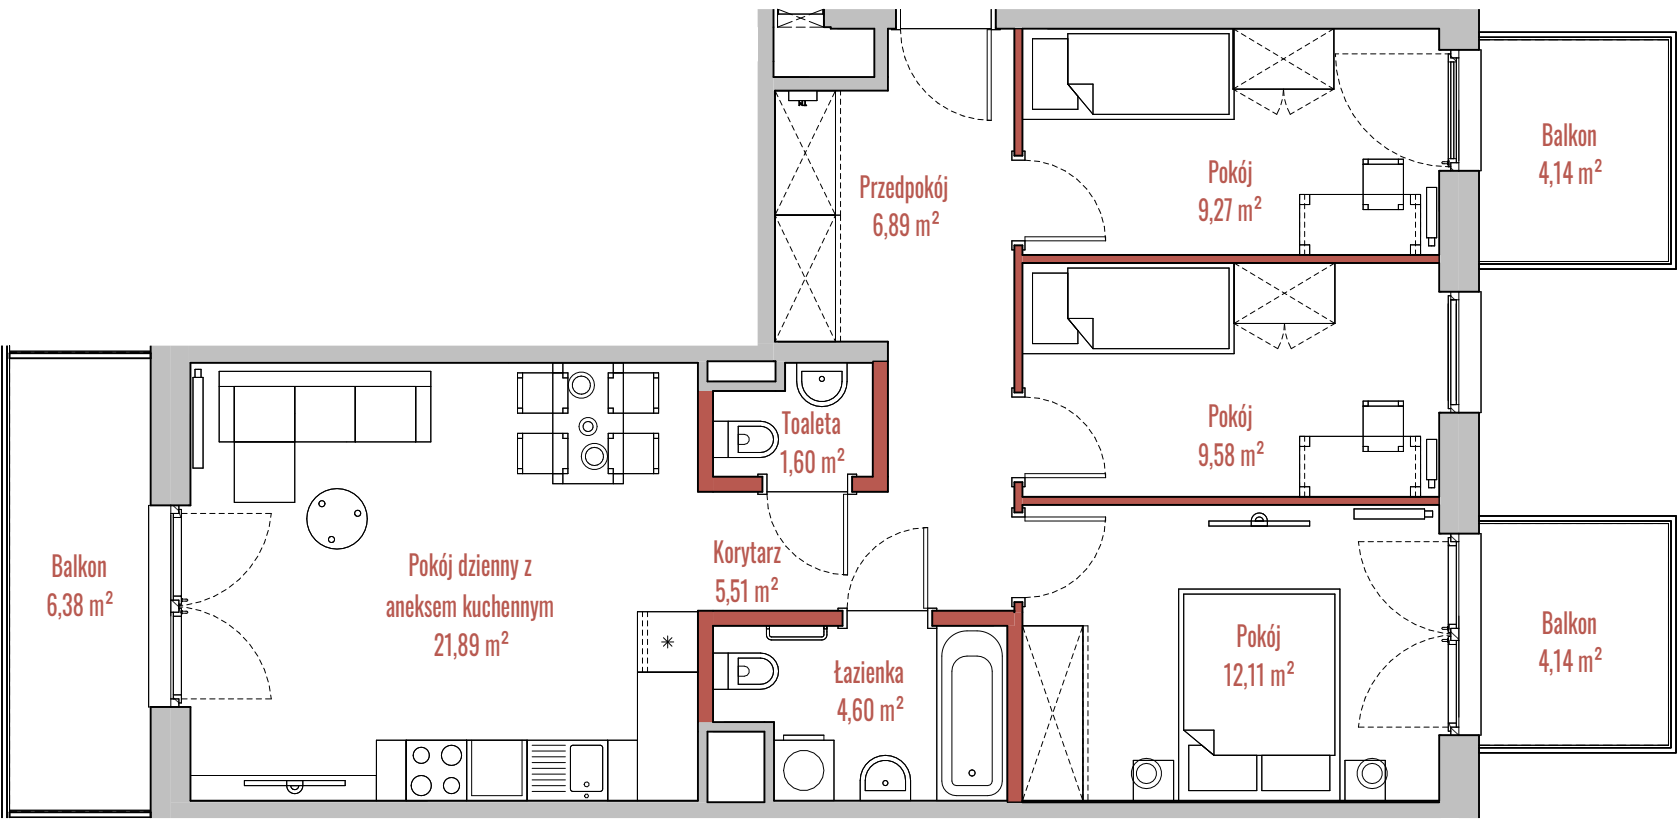

BUDYNEK

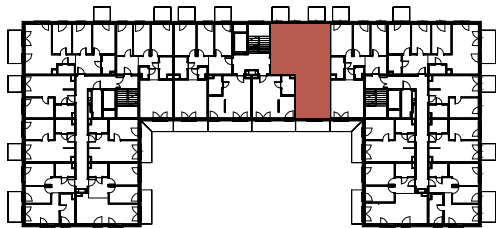

RZUT

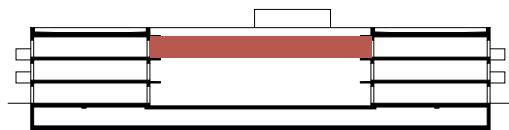

PRZEKRÓJ

osiedle JU U

INFORMACJE O LOKALU

Budynek	A
Klatka	2
Piętro	II PIĘTRO
Numer lokalu	30

ZESTAWIENIE POWIERZCHNI

Korytarz	5,51 m ²
Pokój	9,58 m ²
Pokój	12,11 m ²
Pokój	9,27 m ²
Pokój dzienny z aneksem kuchennym	21,89 m ²
Przedpokój	6,89 m ²
Toaleta	1,60 m ²
Łazienka	4,60 m ²
Powierzchnia użytkowa:	71,45 m ²

Balkon	6,38 m ²
Balkon	4,14 m ²
Balkon	4,14 m ²

- ściany działowe
- szachty, ściany nośne i międzylokalowe