

osiedle  
JUJU

INFORMACJE O LOKALU

Budynek	A
Klatka	3
Piętro	I PIĘTRO
Numer lokalu	41



ZESTAWIENIE POWIERZCHNI

Korytarz	5,57 m <sup>2</sup>
Pokój	8,68 m <sup>2</sup>
Pokój	12,05 m <sup>2</sup>
Pokój	9,15 m <sup>2</sup>
Pokój dzienny z aneksem kuchennym	21,86 m <sup>2</sup>
Przedpokój	6,71 m <sup>2</sup>
Toaleta	1,57 m <sup>2</sup>
Łazienka	4,61 m <sup>2</sup>
Powierzchnia użytkowa:	70,20 m <sup>2</sup>


Balkon	4,99 m <sup>2</sup>
Balkon	4,14 m <sup>2</sup>

ściany działowe

szachty, ściany nośne i międzylokalowe

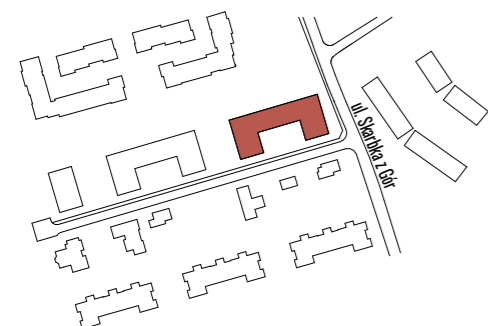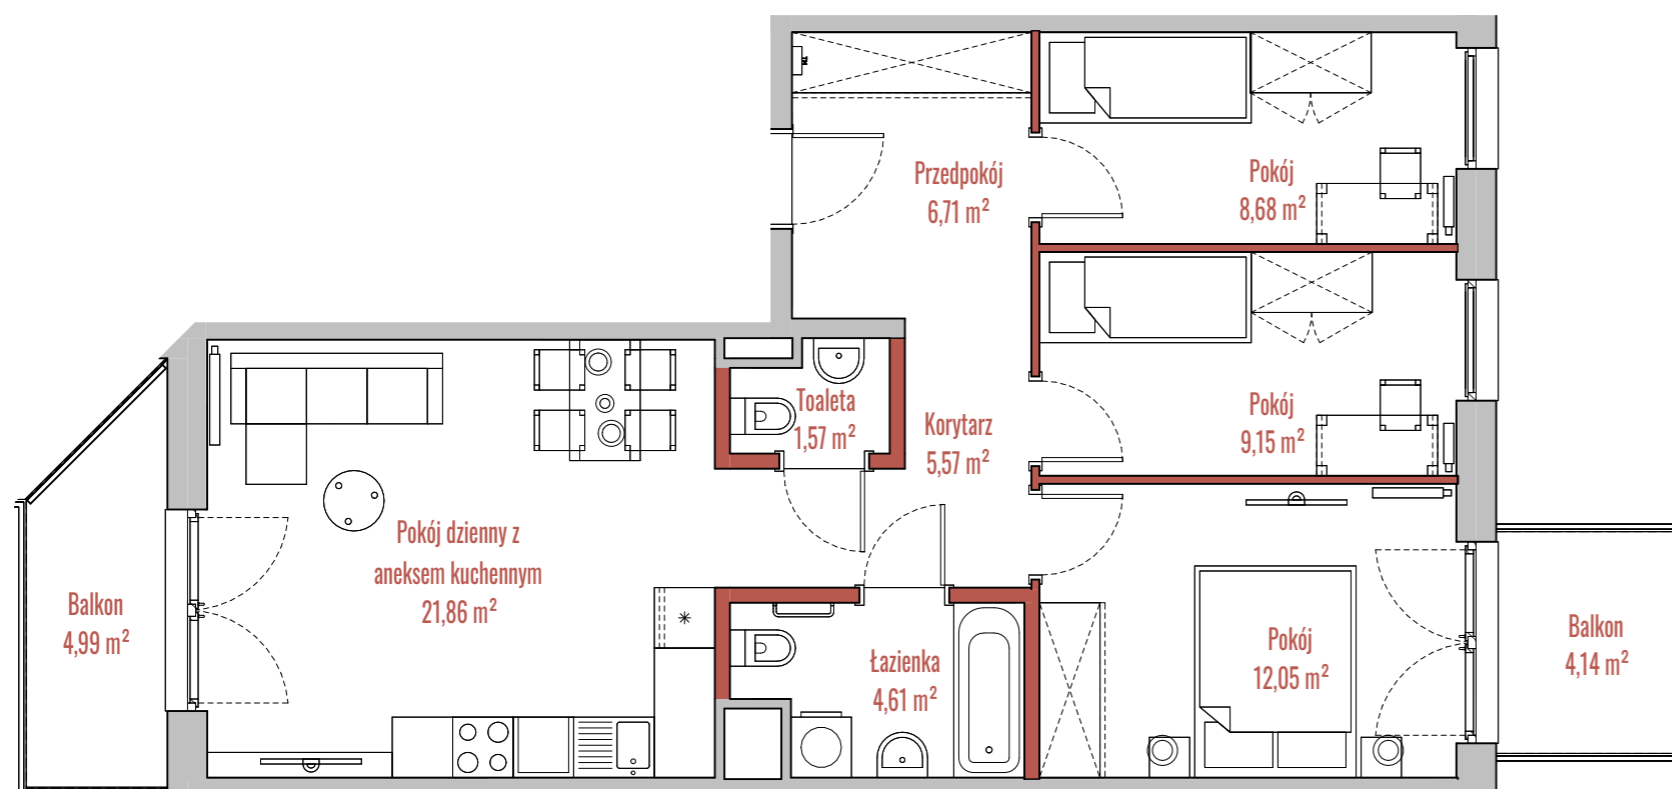

BUDYNEK

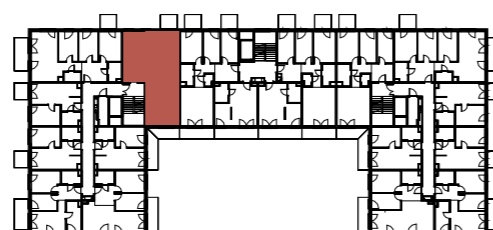

RZUT



PRZEKRÓJ