

osiedle JUJ

INFORMACJE O LOKALU



Budynek	A
Klatka	3
Piętro	I PIĘTRO
Numer lokalu	47

ZESTAWIENIE POWIERZCHNI


Pokój	10,18 m ²
Pokój	10,06 m ²
Pokój	11,67 m ²
Pokój dzienny z aneksem kuchennym	27,38 m ²
Przedpokój	8,64 m ²
Toaleta	2,72 m ²
Łazienka	4,11 m ²
Powierzchnia użytkowa:	74,76 m ²

Balkon	8,27 m ²
Balkon	4,14 m ²


- ściany działowe
- szachty, ściany nośne i międzylokalowe

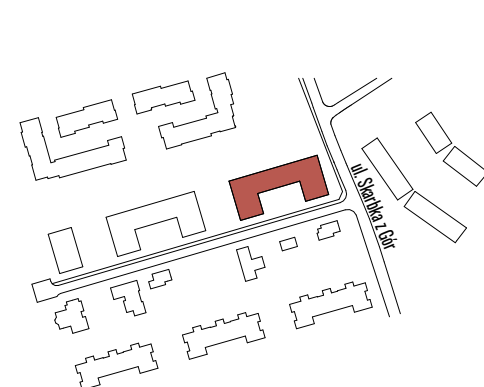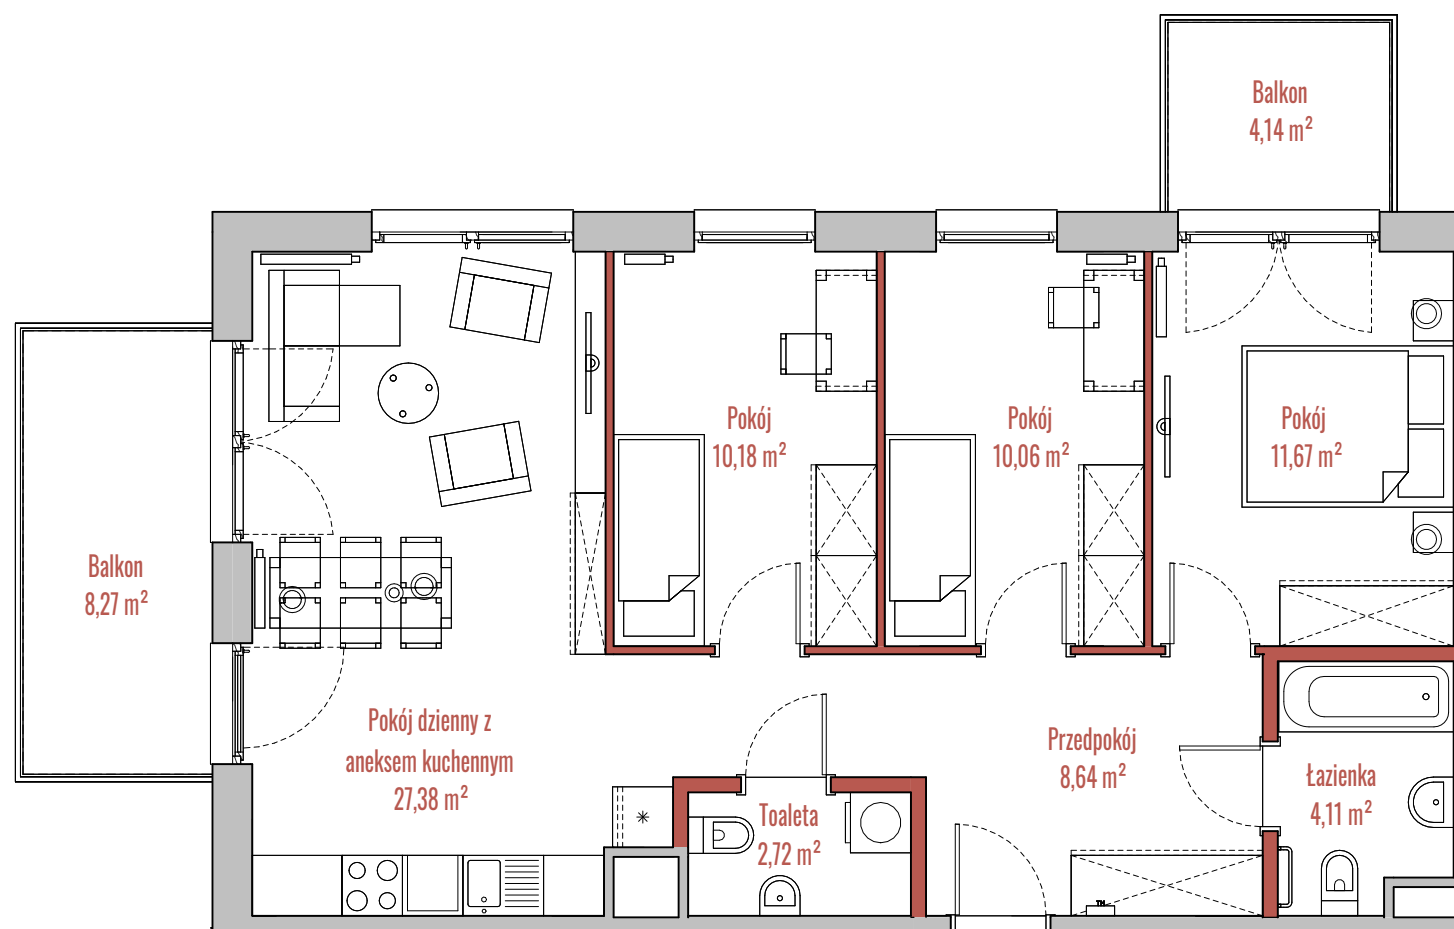

BUDYNEK

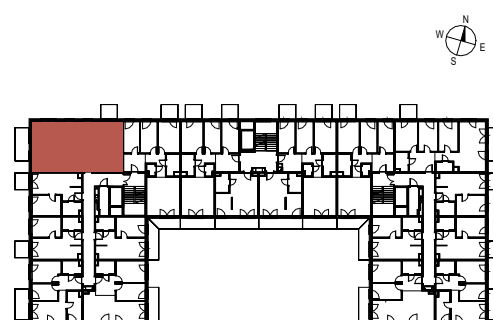

RZUT

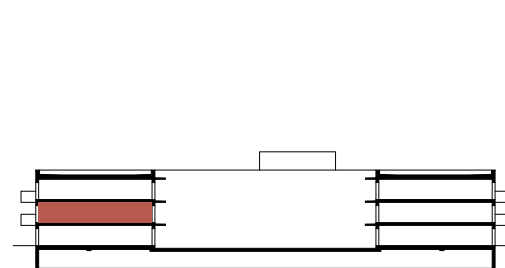

PRZEKRÓJ