

osiedle
JUJ



INFORMACJE O LOKALU

Budynek	B
Klatka	1
Piętro	I PIĘTRO
Numer lokalu	8


ZESTAWIENIE POWIERZCHNI

Korytarz	5,60 m ²
Pokój	11,96 m ²
Pokój	9,29 m ²
Pokój	8,73 m ²
Pokój dzienny z aneksem kuchennym	21,90 m ²
Przedpokój	6,73 m ²
Toaleta	1,62 m ²
Łazienka	4,65 m ²
Powierzchnia użytkowa:	70,48 m ²
Balkon	4,14 m ²
Balkon	4,99 m ²

- ściany działowe
- szachty, ściany nośne i międzylokalowe

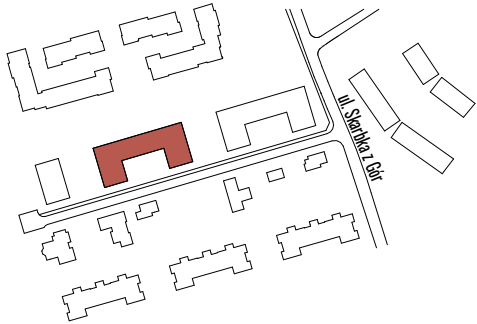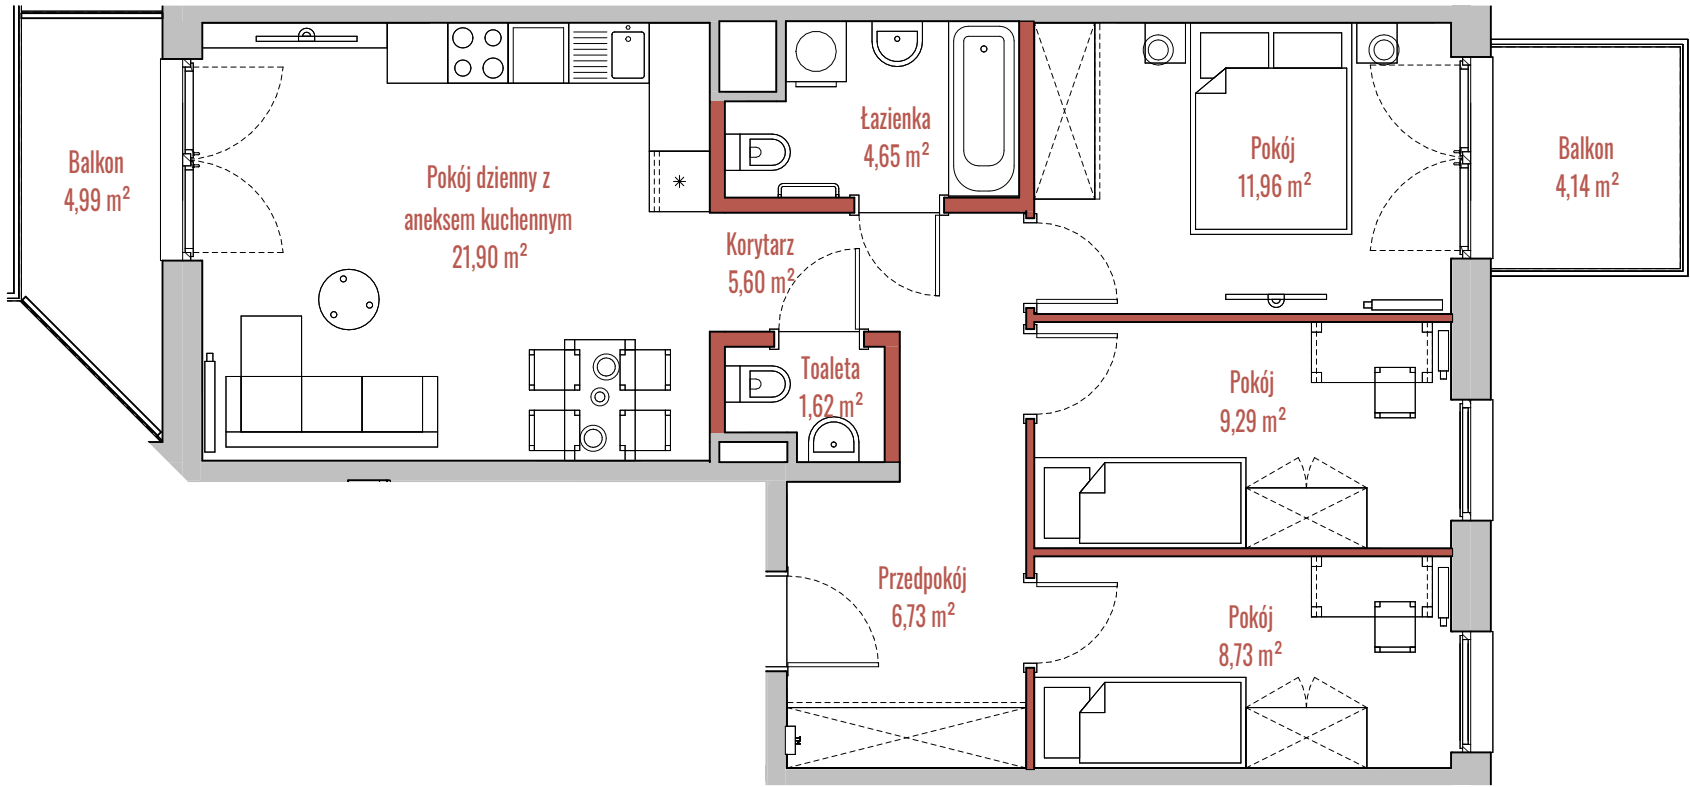

BUDYNEK

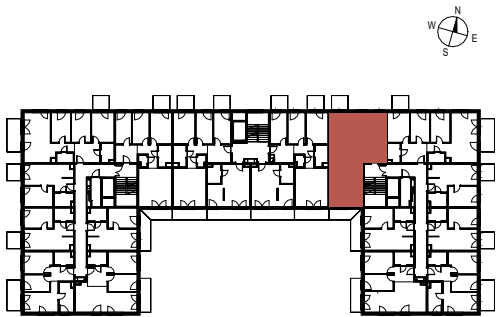

RZUT



PRZEKRÓJ