

osiedle
JUJ



INFORMACJE O LOKALU

Budynek	B
Klatka	1
Piętro	I PIĘTRO
Numer lokalu	9


ZESTAWIENIE POWIERZCHNI

Pokój	11,66 m ²
Pokój	10,08 m ²
Pokój	10,23 m ²
Pokój dzienny z aneksem kuchennym	27,50 m ²
Przedpokój	8,71 m ²
Toaleta	2,71 m ²
Łazienka	4,14 m ²
Powierzchnia użytkowa:	75,03 m ²
Balkon	8,27 m ²
Balkon	4,14 m ²


- ściany działowe
- szachty, ściany nośne i międzylokalowe

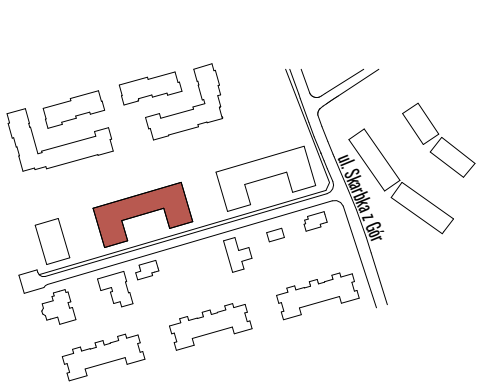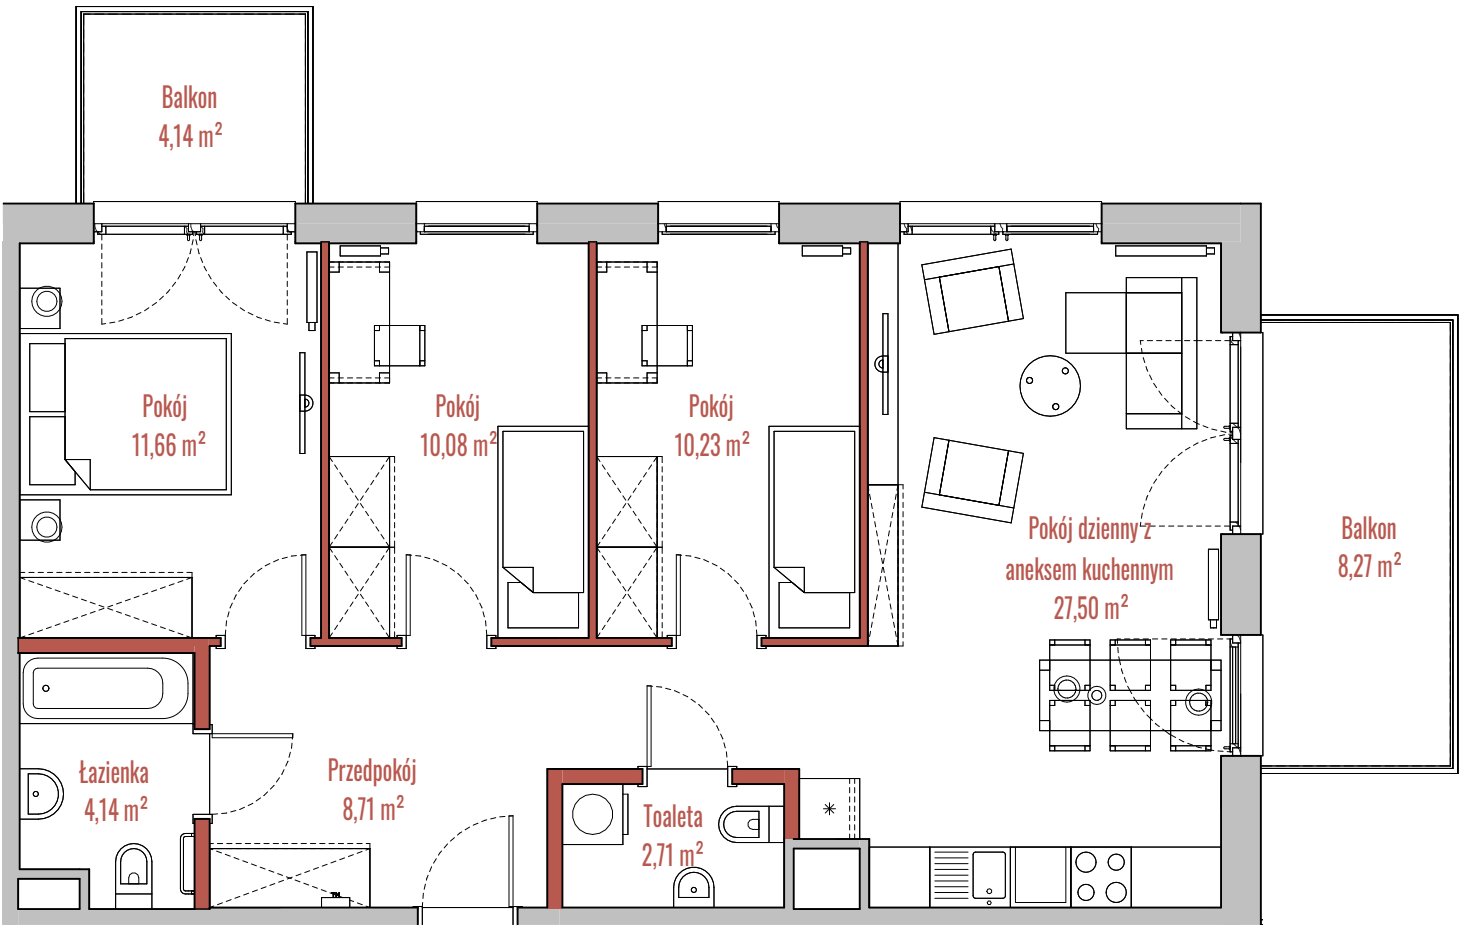

BUDYNEK

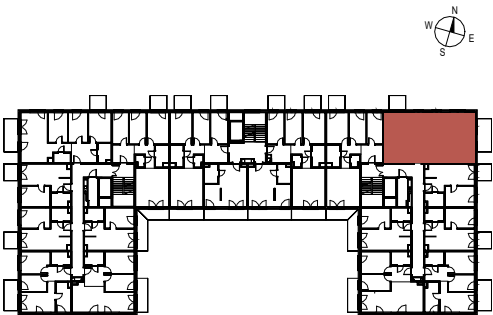

RZUT

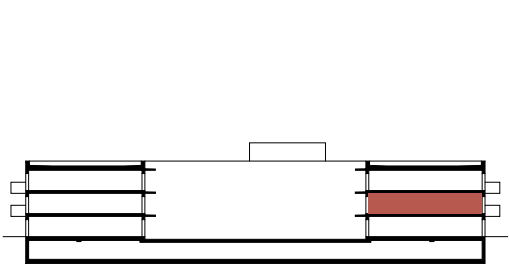

PRZEKRÓJ