




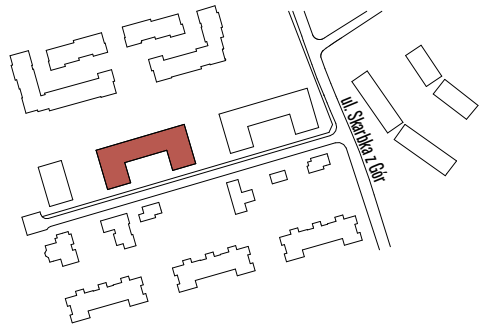

BUDYNEK

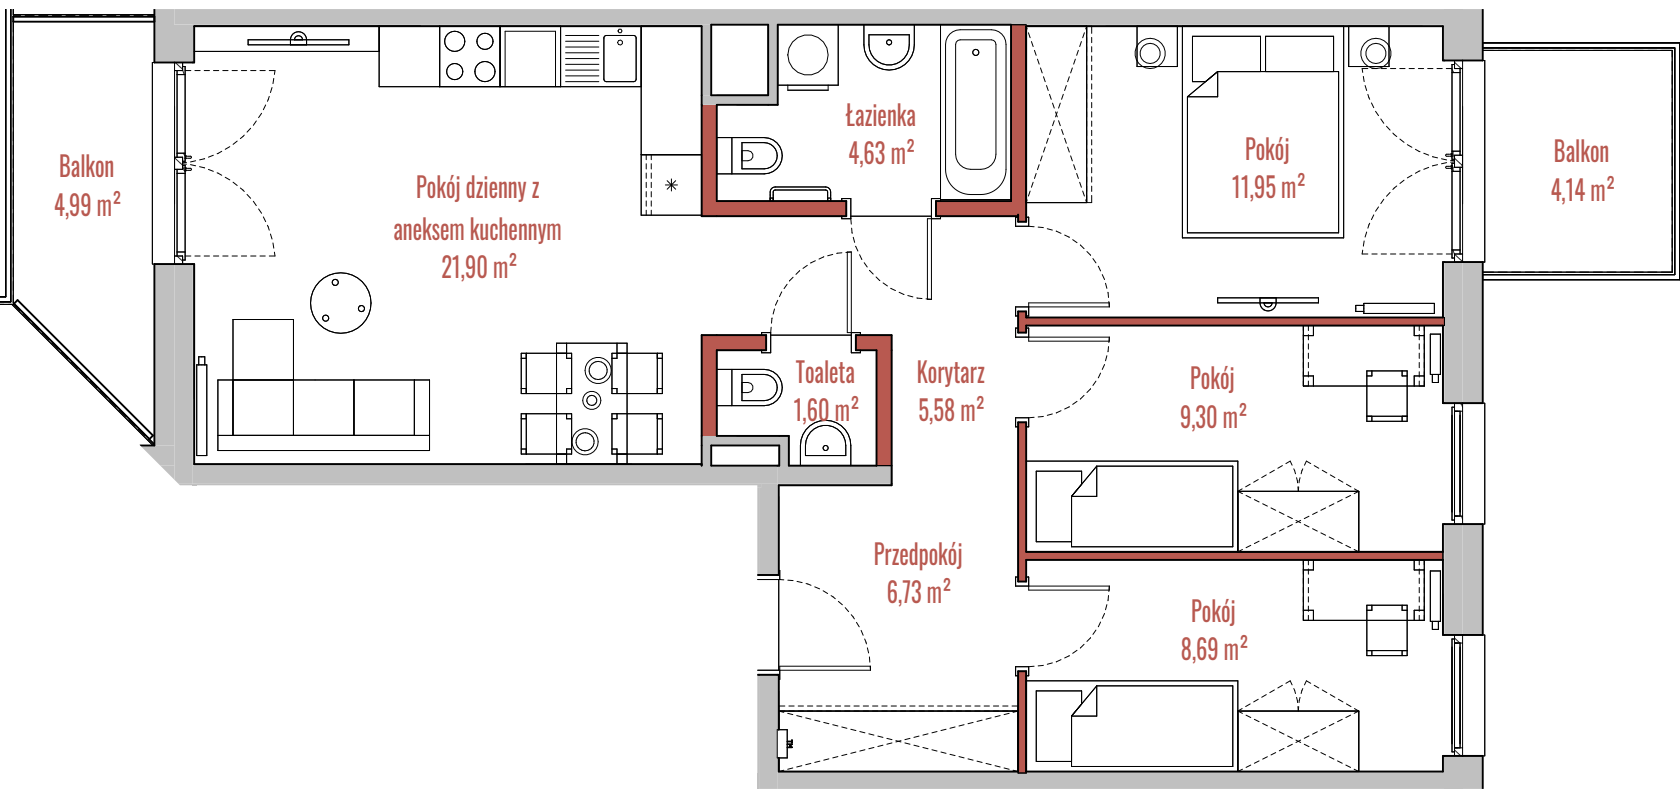

RZUT

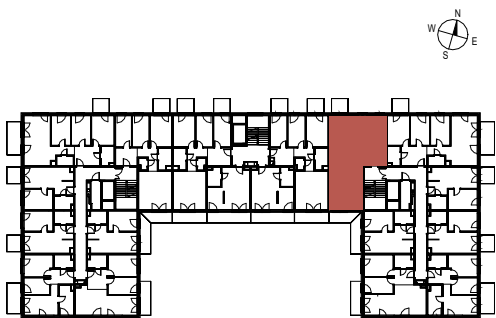

PRZĘKRÓJ

osiedle JU U

INFORMACJE O LOKALU

Budynek	B
Klatka	1
Piętro	II PIĘTRO
Numer lokalu	15

ZESTAWIENIE POWIERZCHNI

Korytarz	5,58 m ²
Pokój	11,95 m ²
Pokój	9,30 m ²
Pokój	8,69 m ²
Pokój dzienny z aneksem kuchennym	21,90 m ²
Przedpokój	6,73 m ²
Toaleta	1,60 m ²
Łazienka	4,63 m ²
Powierzchnia użytkowa:	70,38 m ²

Balkon	4,14 m ²
Balkon	4,99 m ²

- ściany działowe
- szachty, ściany nośne i międzylokalowe