

osiedle
JUJ

INFORMACJE O LOKALU



Budynek	B
Klatka	2
Piętro	I PIĘTRO
Numer lokalu	26

ZESTAWIENIE POWIERZCHNI


Korytarz	5,59 m ²
Pokój	9,58 m ²
Pokój	12,10 m ²
Pokój	9,29 m ²
Pokój dzienny z aneksem kuchennym	21,92 m ²
Przedpokój	6,68 m ²
Toaleta	1,61 m ²
Łazienka	4,60 m ²
Powierzchnia użytkowa:	71,37 m ²

Balkon	6,38 m ²
Balkon	4,14 m ²
Balkon	4,14 m ²


- ściany działowe
- szachty, ściany nośne i międzylokalowe

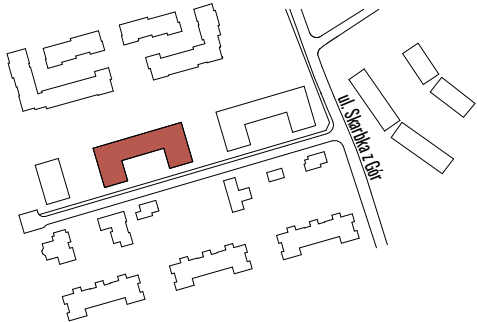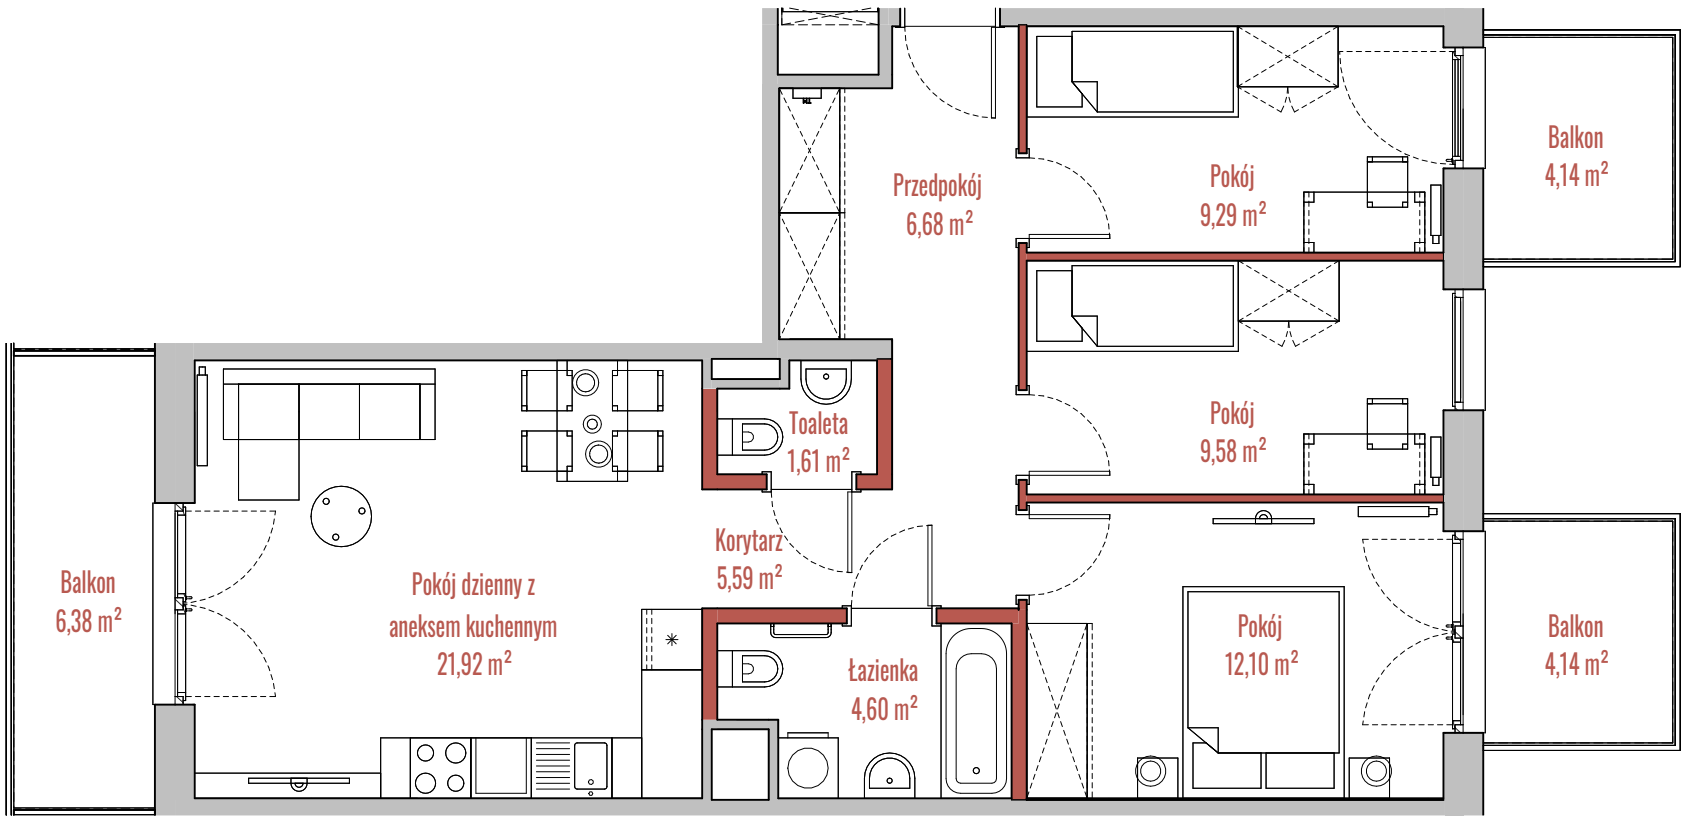

BUDYNEK

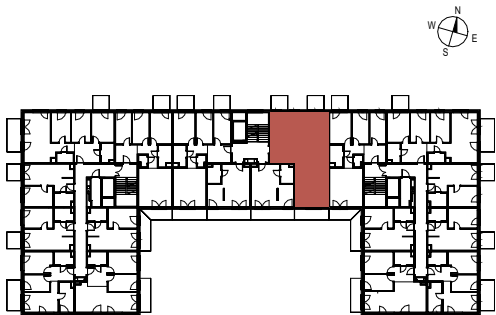

RZUT

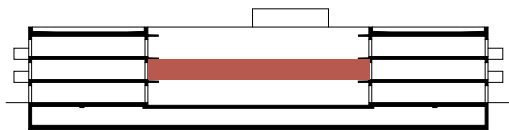

PRZEKRÓJ