

osiedle JU U

INFORMACJE O LOKALU



Budynek	B
Klatka	2
Piętro	II PIĘTRO
Numer lokalu	30

ZESTAWIENIE POWIERZCHNI


Korytarz	5,56 m ²
Pokój	9,59 m ²
Pokój	12,17 m ²
Pokój	9,30 m ²
Pokój dzienny z aneksem kuchennym	21,91 m ²
Przedpokój	6,99 m ²
Toaleta	1,60 m ²
Łazienka	4,61 m ²
Powierzchnia użytkowa:	71,73 m ²

Balkon	4,14 m ²
Balkon	4,14 m ²
Balkon	6,38 m ²


- ściany działowe
- szachty, ściany nośne i międzylokalowe

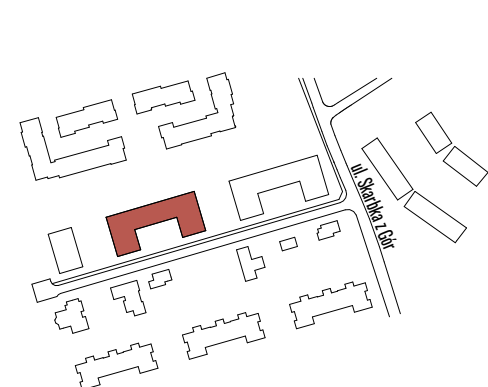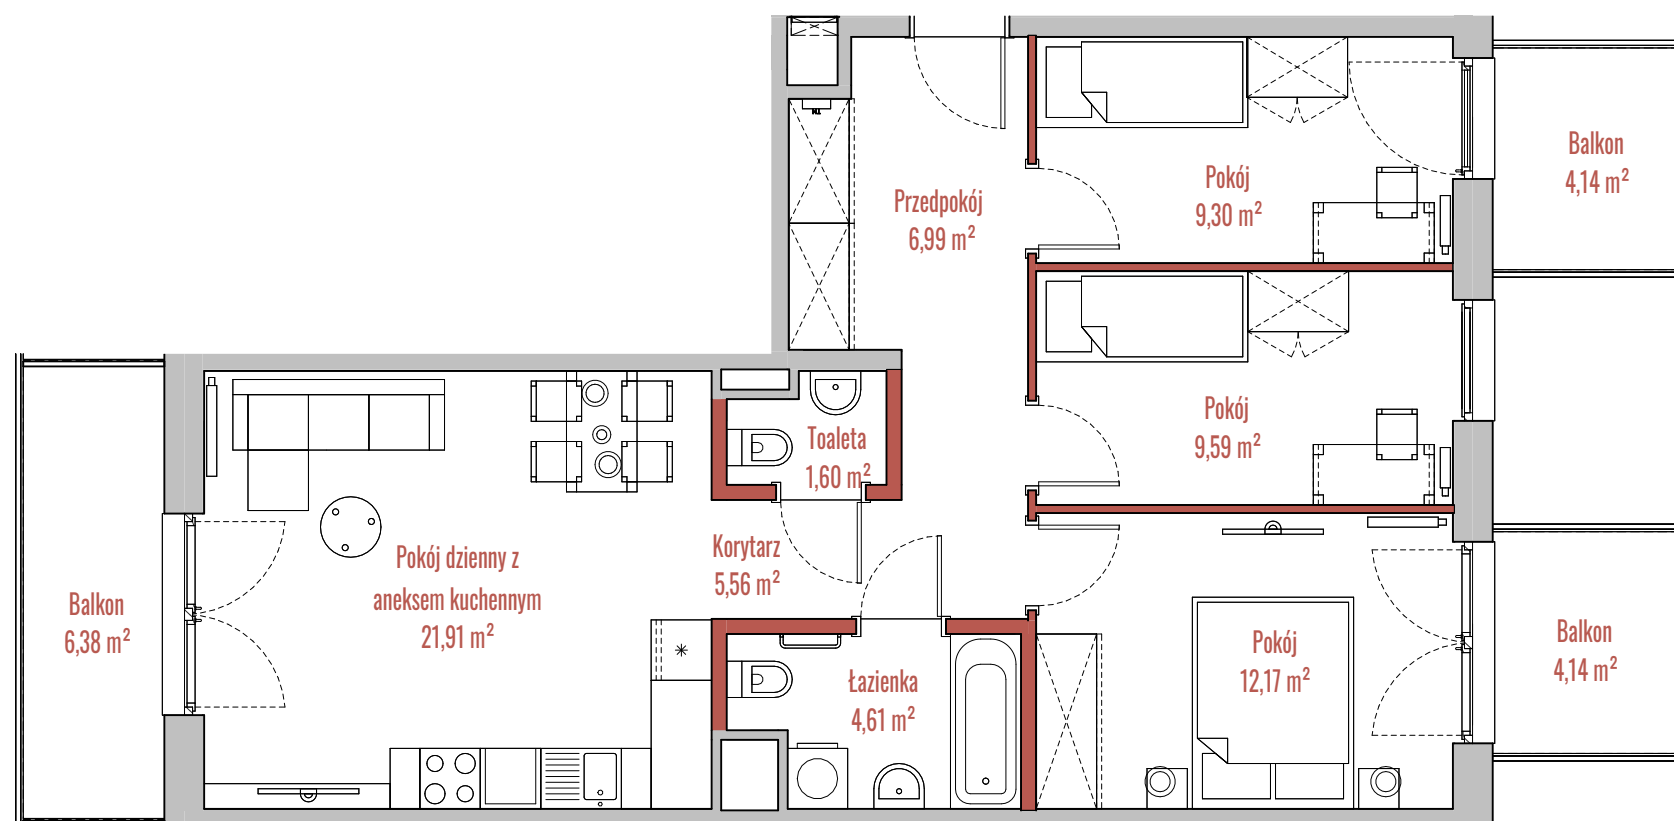

BUDYNEK

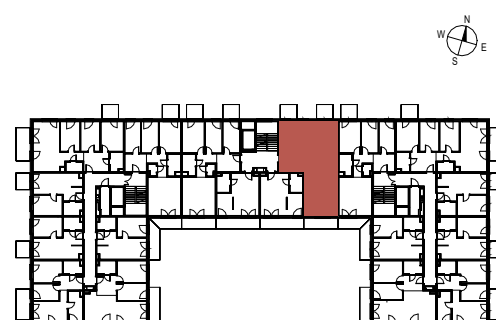

RZUT

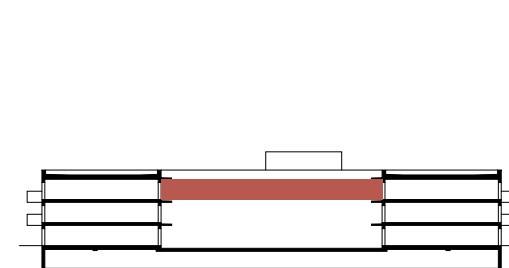

PRZEKRÓJ