

osiedle JUJ

INFORMACJE O LOKALU



Budynek	B
Klatka	3
Piętro	I PIĘTRO
Numer lokalu	41

ZESTAWIENIE POWIERZCHNI


Korytarz	5,63 m ²
Pokój	8,68 m ²
Pokój	12,05 m ²
Pokój	9,17 m ²
Pokój dzienny z aneksem kuchennym	21,85 m ²
Przedpokój	6,79 m ²
Toaleta	1,60 m ²
Łazienka	4,60 m ²
Powierzchnia użytkowa:	70,37 m ²

Balkon	4,99 m ²
Balkon	4,14 m ²


- ściany działowe
- szachty, ściany nośne i międzylokalowe

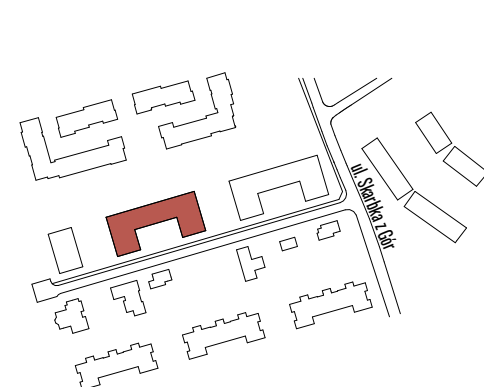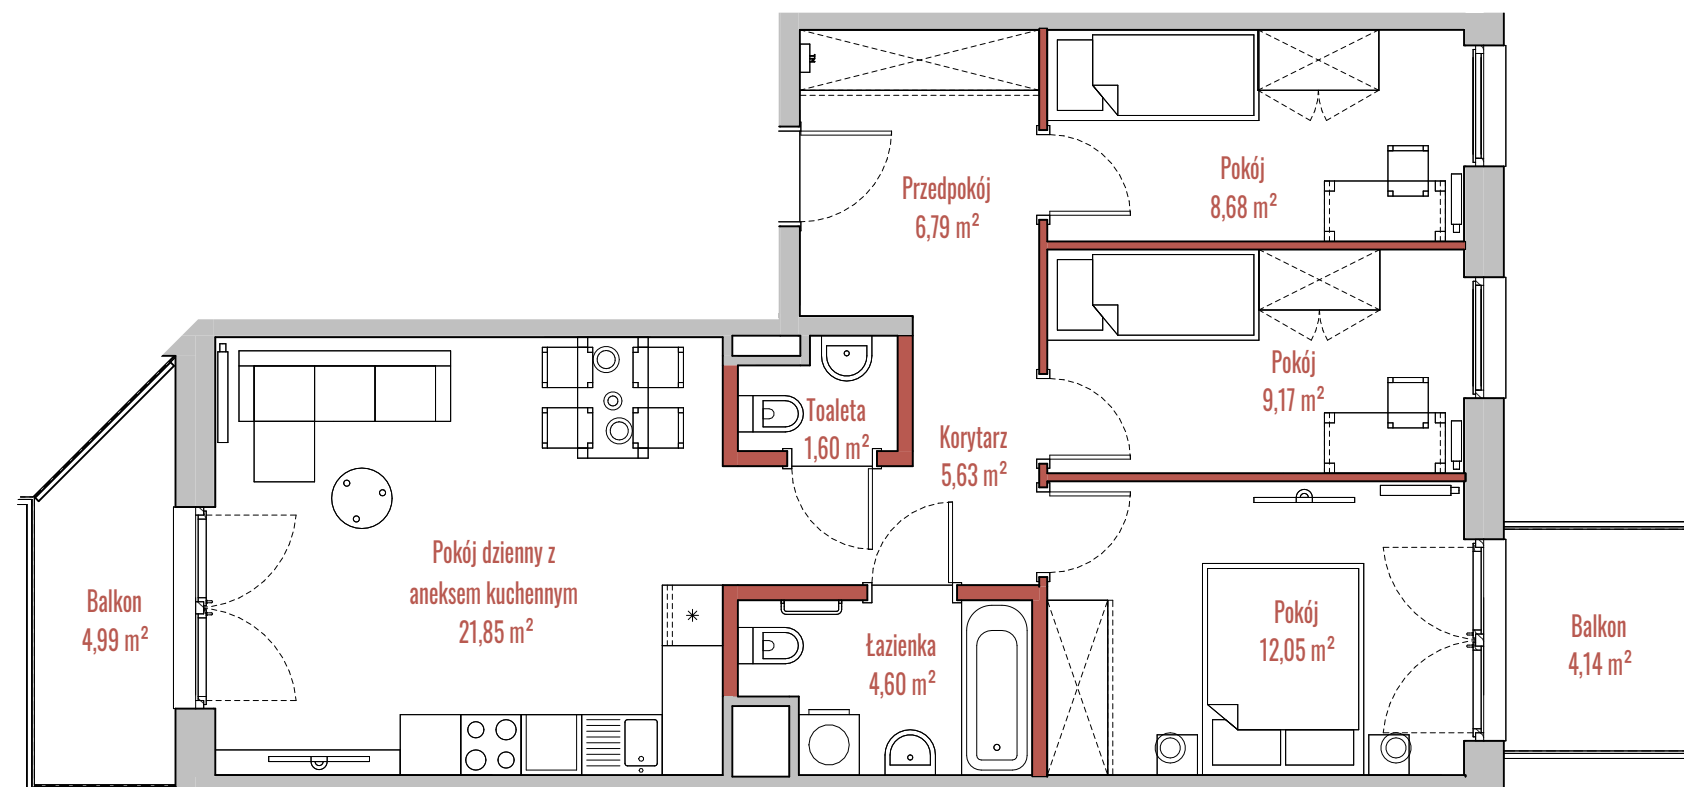

BUDYNEK

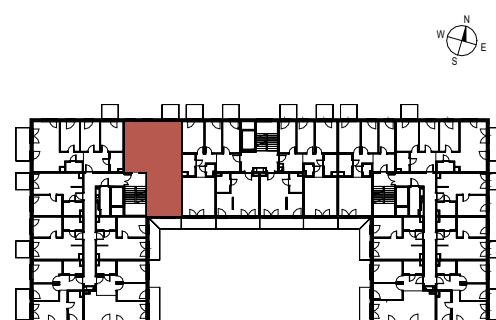

RZUT

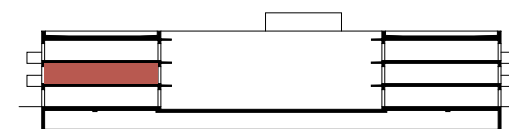

PRZEKRÓJ