

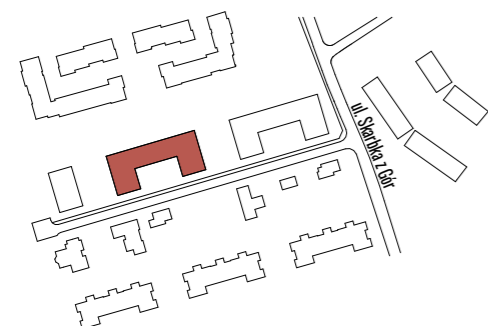



osiedle
JUJU

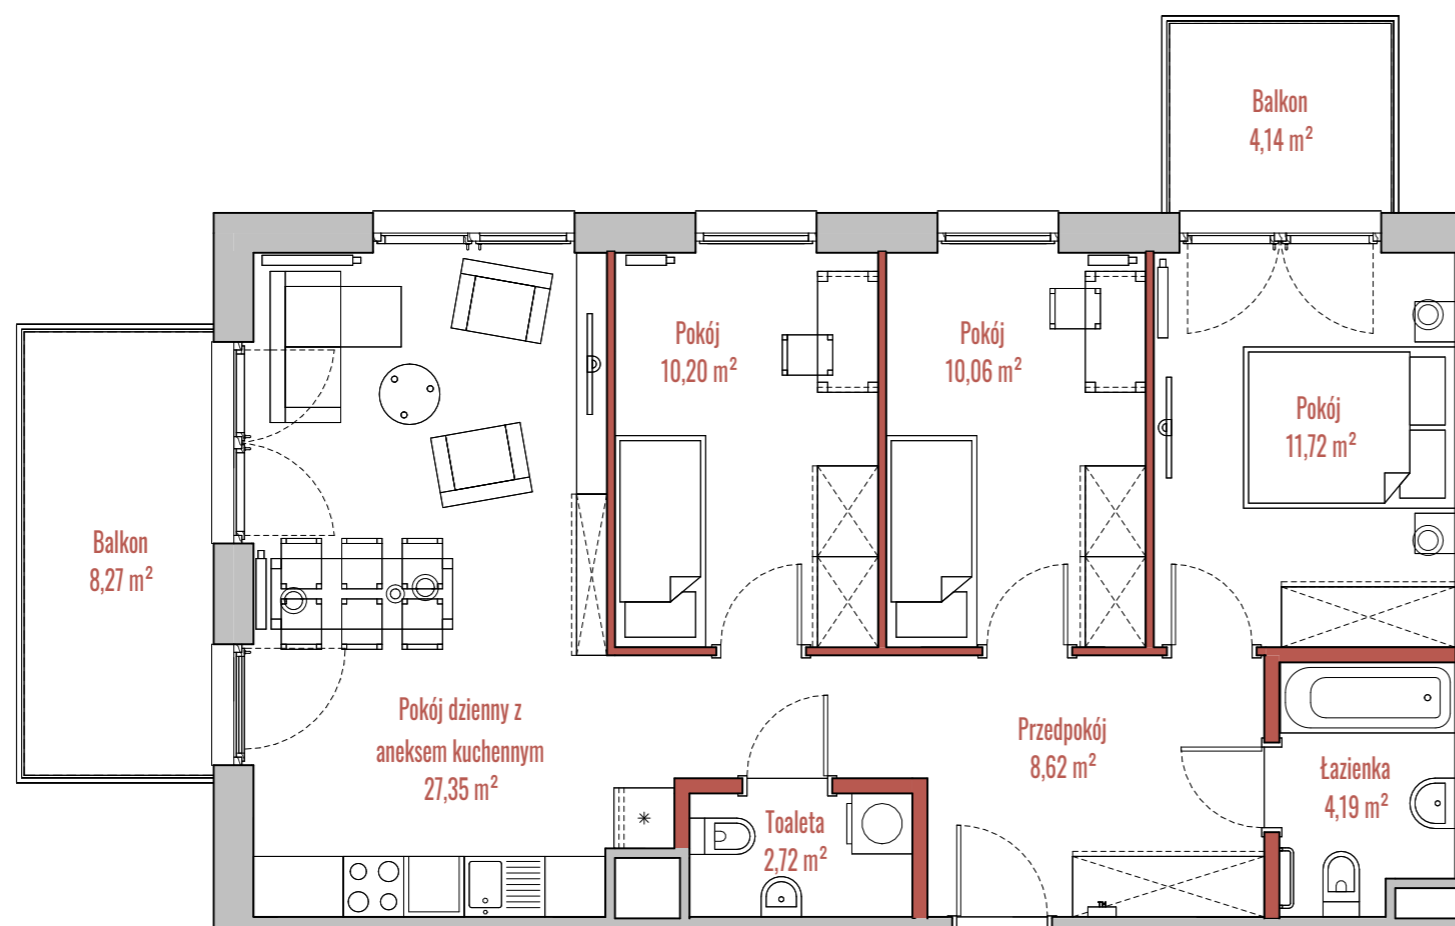

BUDYNEK

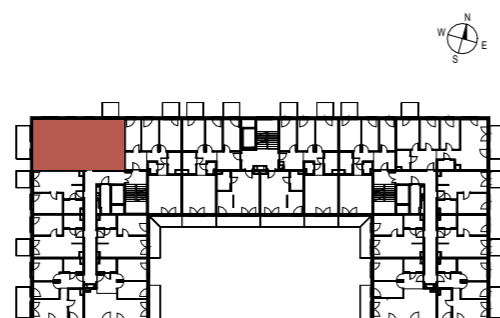

RZUT

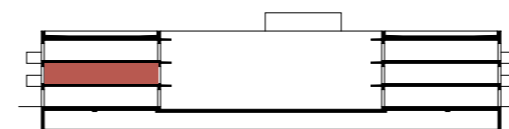

PRZEKRÓJ

INFORMACJE O LOKALU

Budynek	B
Klatka	3
Piętro	I PIĘTRO
Numer lokalu	47

ZESTAWIENIE POWIERZCHNI

Pokój	10,20 m ²
Pokój	10,06 m ²
Pokój	11,72 m ²
Pokój dzienny z aneksem kuchennym	27,35 m ²
Przedpokój	8,62 m ²
Toaleta	2,72 m ²
Łazienka	4,19 m ²
Powierzchnia użytkowa:	74,86 m ²
Balkon	8,27 m ²
Balkon	4,14 m ²

- ściany działowe
- szachty, ściany nośne i międzylokalowe