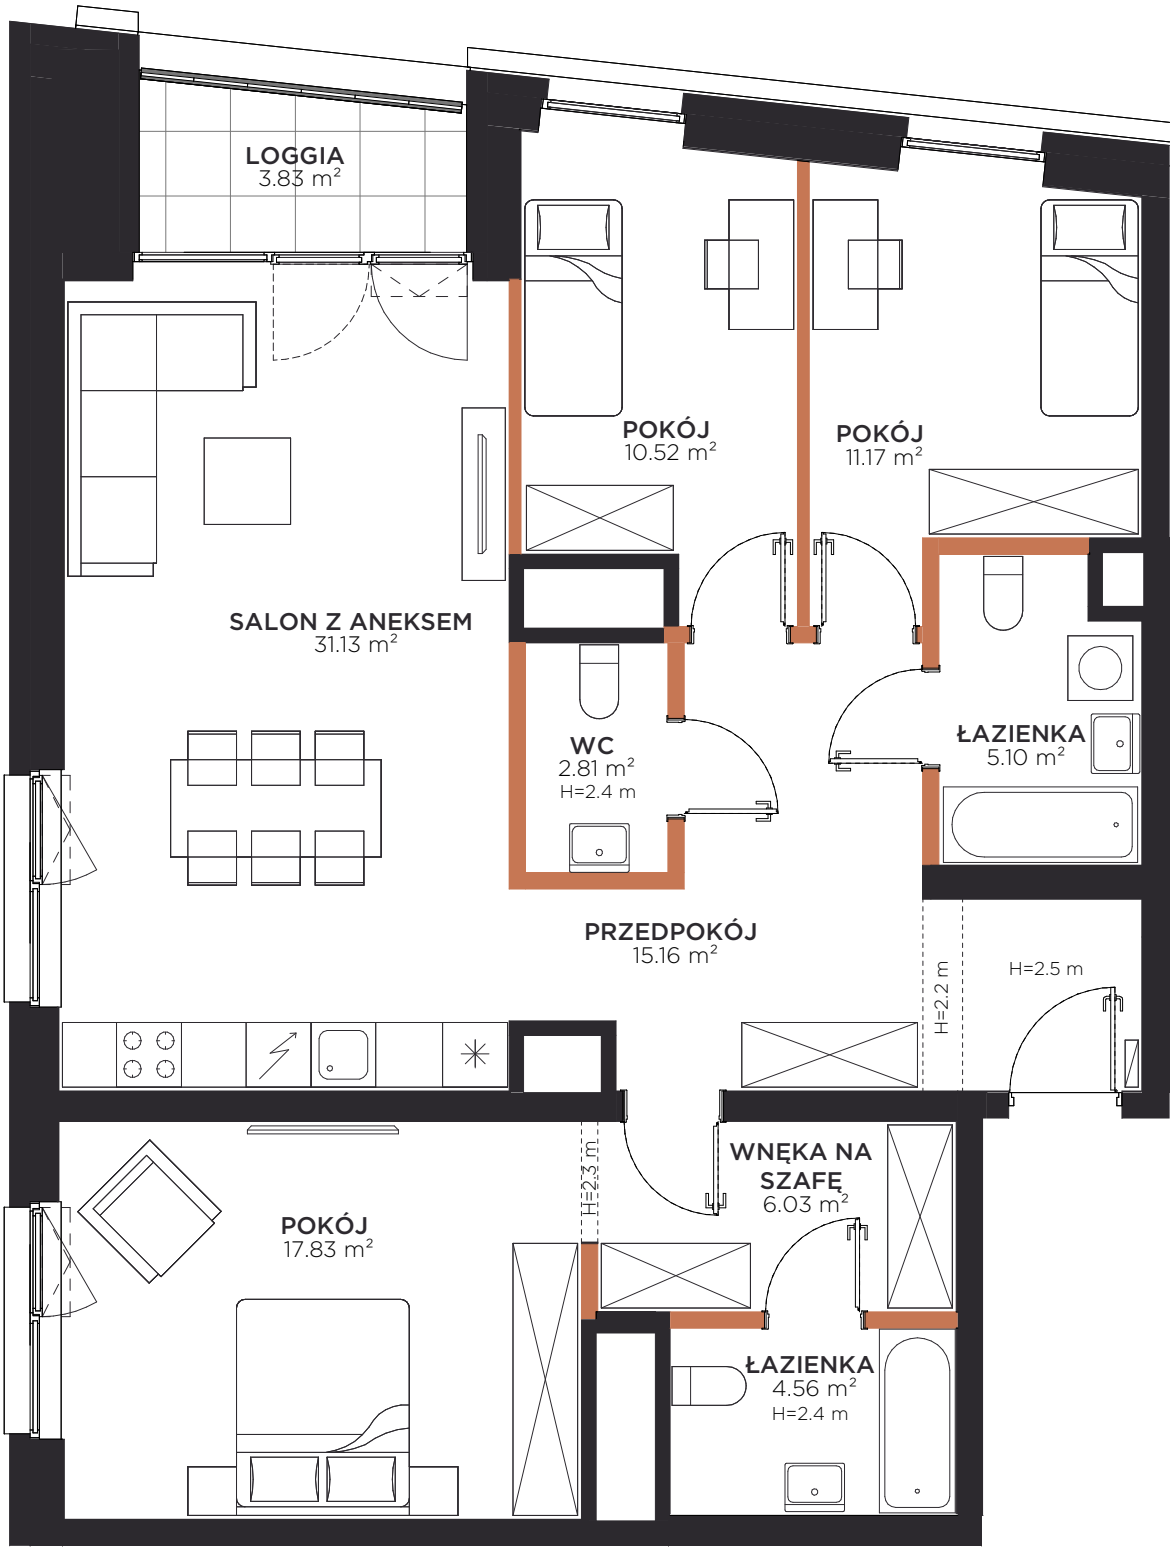


ALEJE 138

BUDYNEK	M
KLATKA	1
PIĘTRO	14
NUMER LOKALU	153

PRZEDPOKÓJ	15,16m ²
WNĘKA NA SZAFĘ	6,03m ²
ŁAZIENKA	4,56m ²
POKÓJ	17,83m ²
WC	2,81m ²
SALON Z ANEKSEM	31,13m ²
POKÓJ	10,52m ²
POKÓJ	11,17m ²
ŁAZIENKA	5,10m ²
POW. UŻYTKOWA:	104,31m ²

LOGGIA	3,83m ²
--------	--------------------


Na planie mieszkania oznaczono lokalne obniżenia sufitu.

Przedstawiona na rzucie aranżacja ma charakter poglądowy


Ściany z możliwością usunięcia

LOKALIZACJA APARTAMENTU


MARVIPOL[®]
development

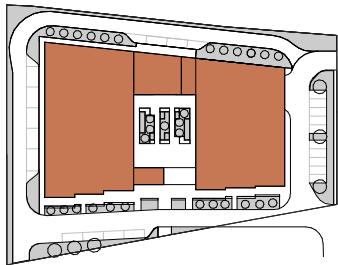


BUDYNEK

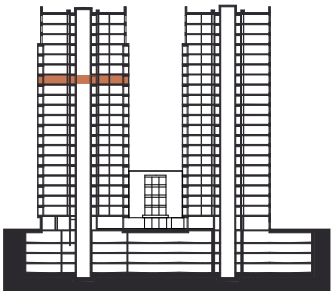

PIĘTRO

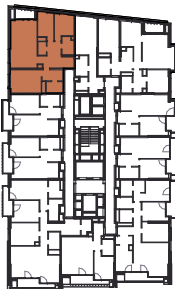

RZUT

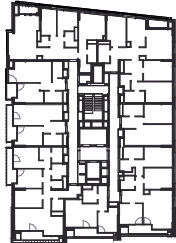

Powierzchnia użytkowa Lokalu została określona z uwzględnieniem Polskiej Normy PN-ISO 9836:1997 (przy założeniach: 1/. powierzchnia użytkowa lokalu jest obliczana w metrach kwadratowych z dokładnością do 0,01 m2, 2/. powierzchnia użytkowa lokalu jest obliczana dla wymiarów lokalu w stanie wykończonym (po tynkach), na poziomie podłogi, nie licząc listew przypodłogowych, progów itp. ; 3/. do powierzchni użytkowej lokalu nie wlicza się: powierzchni otworów na drzwi i okna.)