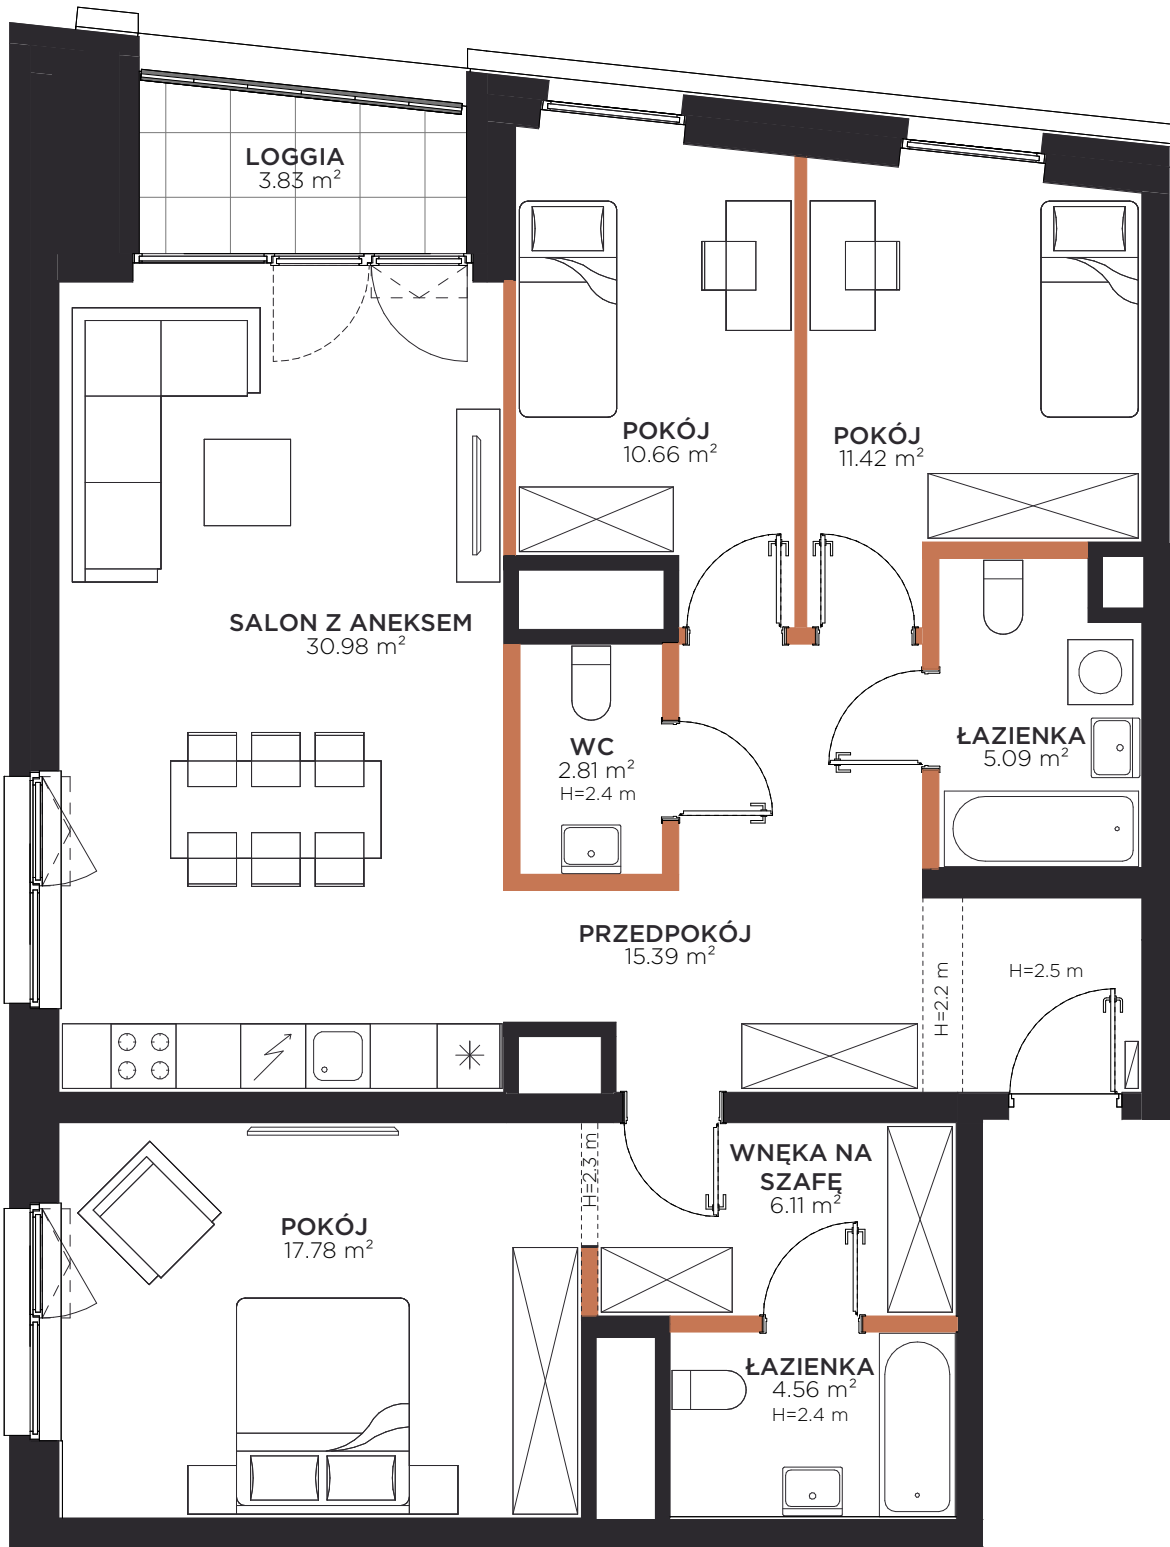


# ALEJE 138

|              |     |
|--------------|-----|
| BUDYNEK      | M   |
| KLATKA       | 1   |
| PIĘTRO       | 16  |
| NUMER LOKALU | 173 |

|                 |                      |
|-----------------|----------------------|
| PRZEDPOKÓJ      | 15,39m <sup>2</sup>  |
| WNĘKA NA SZAFĘ  | 6,11m <sup>2</sup>   |
| ŁAZIENKA        | 4,56m <sup>2</sup>   |
| POKÓJ           | 17,78m <sup>2</sup>  |
| WC              | 2,81m <sup>2</sup>   |
| SALON Z ANEKSEM | 30,98m <sup>2</sup>  |
| POKÓJ           | 10,66m <sup>2</sup>  |
| POKÓJ           | 11,42m <sup>2</sup>  |
| ŁAZIENKA        | 5,09m <sup>2</sup>   |
| POW. UŻYTKOWA:  | 104,80m <sup>2</sup> |

|        |                    |
|--------|--------------------|
| LOGGIA | 3,83m <sup>2</sup> |
|--------|--------------------|


Na planie mieszkania oznaczono lokalne obniżenia sufitu.

Przedstawiona na rzucie aranżacja ma charakter poglądowy

Ściany z możliwością usunięcia

## LOKALIZACJA APARTAMENTU


MARVIPOL  
development

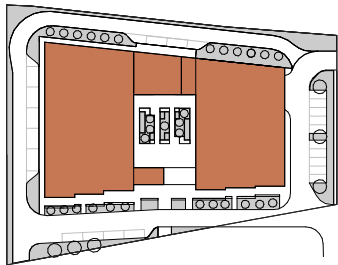


BUDYNEK



PIĘTRO

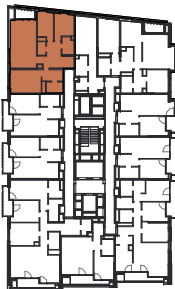

RZUT

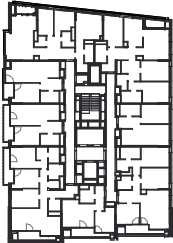

Powierzchnia użytkowa Lokalu została określona z uwzględnieniem Polskiej Normy PN-ISO 9836:1997 (przy założeniach: 1/. powierzchnia użytkowa lokalu jest obliczana w metrach kwadratowych z dokładnością do 0,01 m2, 2/. powierzchnia użytkowa lokalu jest obliczana dla wymiarów lokalu w stanie wykończonym (po tynkach), na poziomie podłogi, nie licząc listew przypodłogowych, progów itp. ; 3/. do powierzchni użytkowej lokalu nie wlicza się: powierzchni otworów na drzwi i okna.)