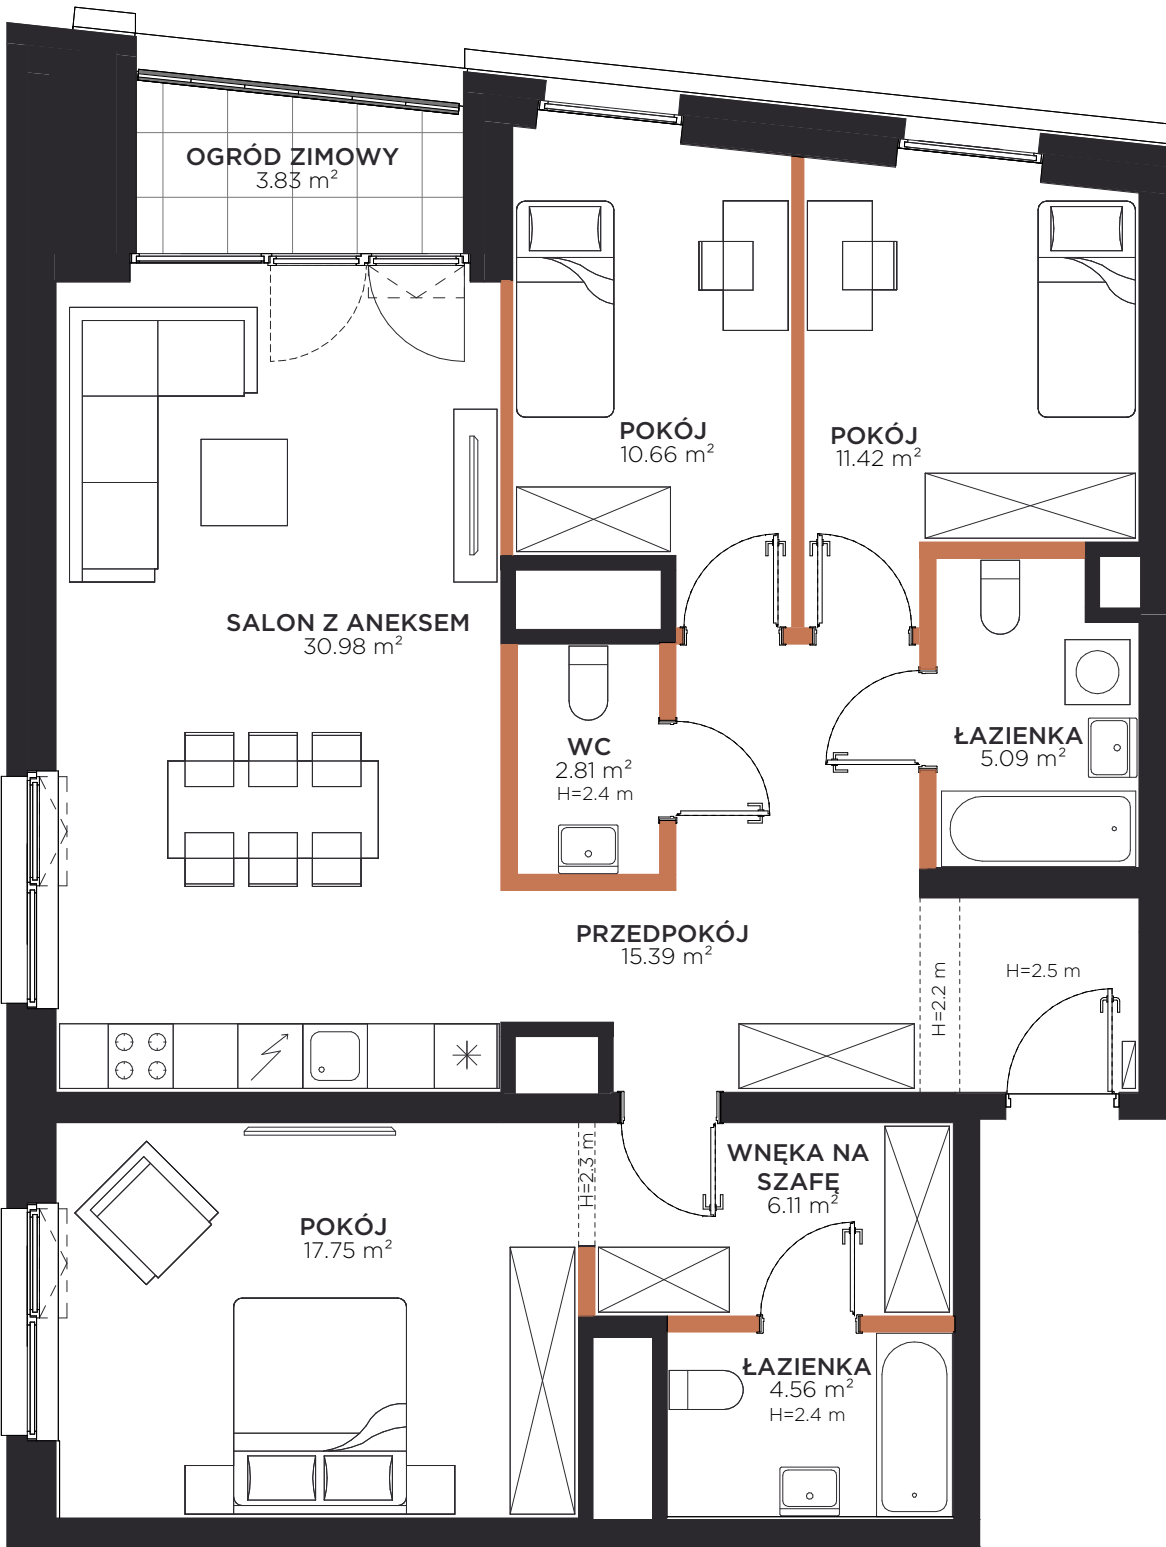


ALEJE 138

BUDYNEK	M
KLATKA	1
PIĘTRO	18
NUMER LOKALU	193

PRZEDPOKÓJ	15,39m ²
WNĘKA NA SZAFĘ	6,11m ²
ŁAZIENKA	4,56m ²
POKÓJ	17,75m ²
WC	2,81m ²
SALON Z ANEKSEM	30,98m ²
POKÓJ	10,66m ²
POKÓJ	11,42m ²
ŁAZIENKA	5,09m ²
POW. UŻYTKOWA:	104,77m ²
OGRÓD ZIMOWY	3,83m ²

Na planie mieszkania oznaczono lokalne obniżenia sufitu.

Przedstawiona na rzucie aranżacja ma charakter poglądowy


Ściany z możliwością usunięcia

LOKALIZACJA APARTAMENTU


MARVIPOL[®]
development




BUDYNEK

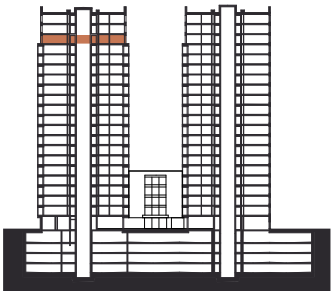

PIĘTRO

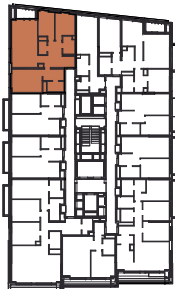

RZUT

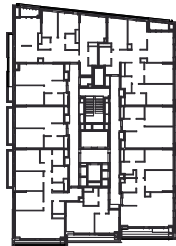

Powierzchnia użytkowa Lokalu została określona z uwzględnieniem Polskiej Normy PN-ISO 9836:1997 (przy założeniach: 1/. powierzchnia użytkowa lokalu jest obliczana w metrach kwadratowych z dokładnością do 0,01 m2, 2/. powierzchnia użytkowa lokalu jest obliczana dla wymiarów lokalu w stanie wykończonym (po tynkach), na poziomie podłogi, nie licząc listew przypodłogowych, progów itp. ; 3/. do powierzchni użytkowej lokalu nie wlicza się: powierzchni otworów na drzwi i okna.)