


BUDYNEK	B
PIĘTRO	0
KLATKA	1
NUMER LOKALU	002


PRZEDPOKÓJ	6.31	m ²
SALON Z ANEKSEM	20.84	m ²
SYPIALNIA	10.36	m ²
ŁAZIENKA	4.42	m ²
POW. UŻYTKOWA	41.93	m ²
TARAS	5.94	m ²

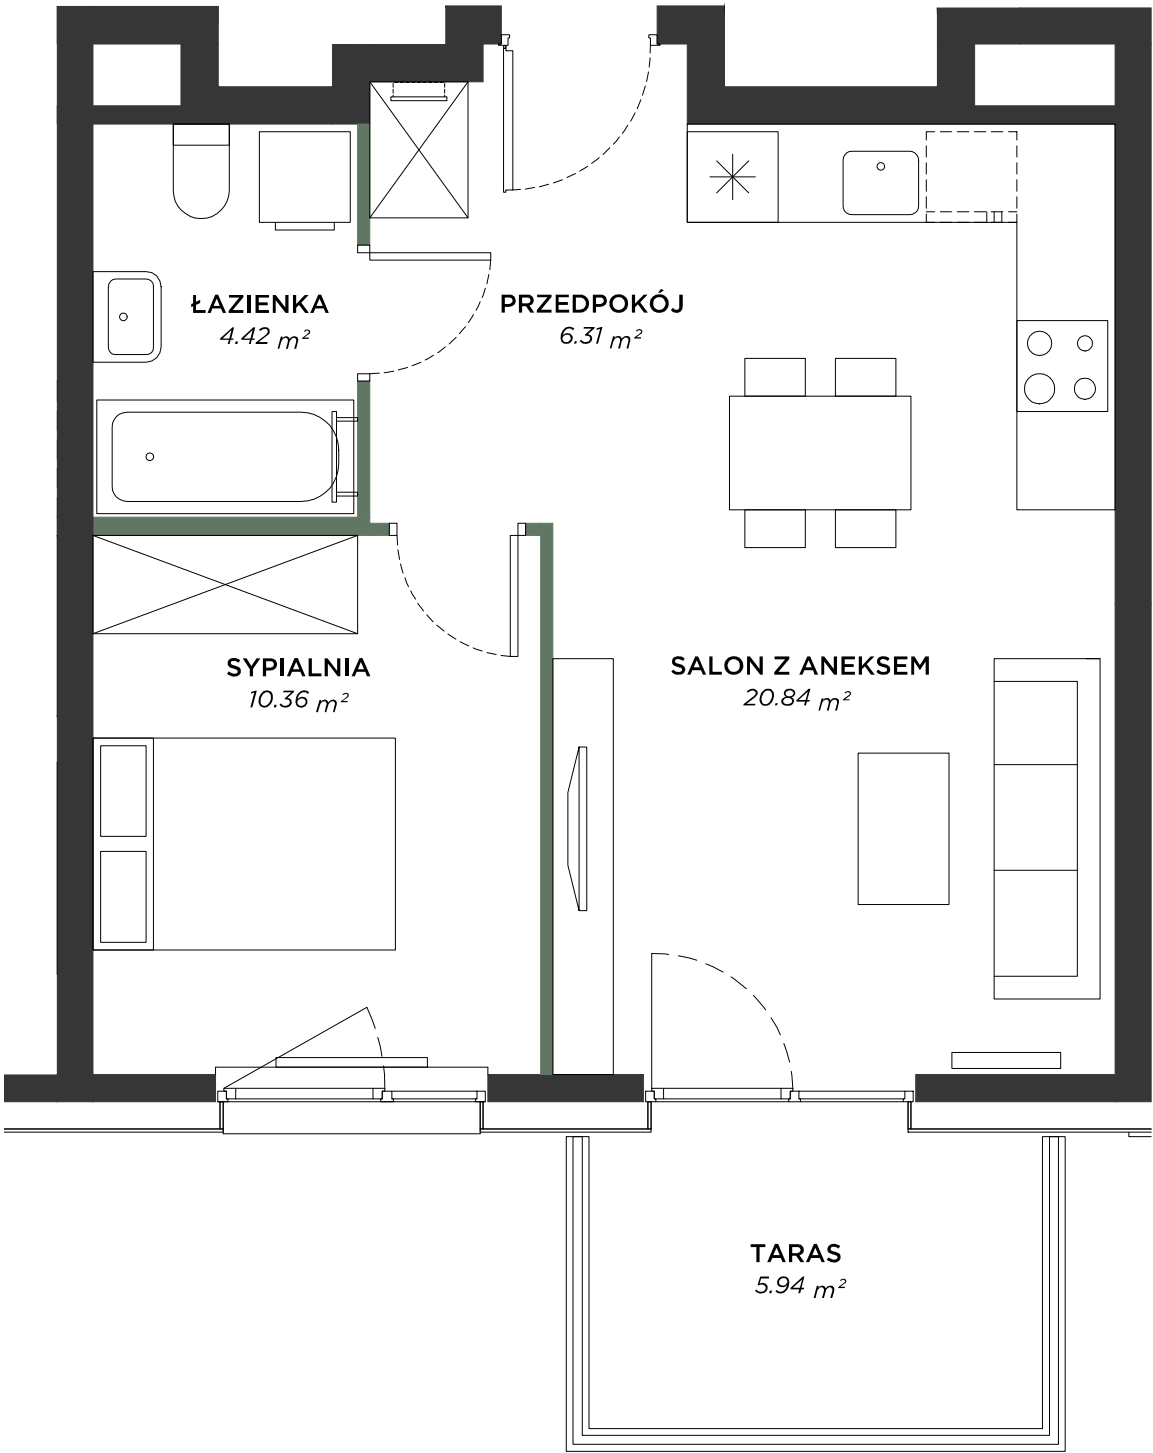


Przedstawiona na rzucie aranżacja ma charakter poglądowy

ŚCIANKI DZIAŁOWE


LOKALIZACJA

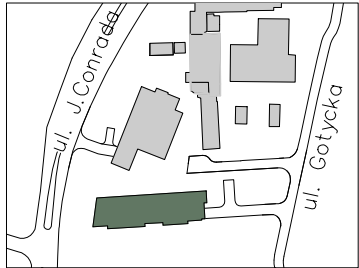

BUDYNEK

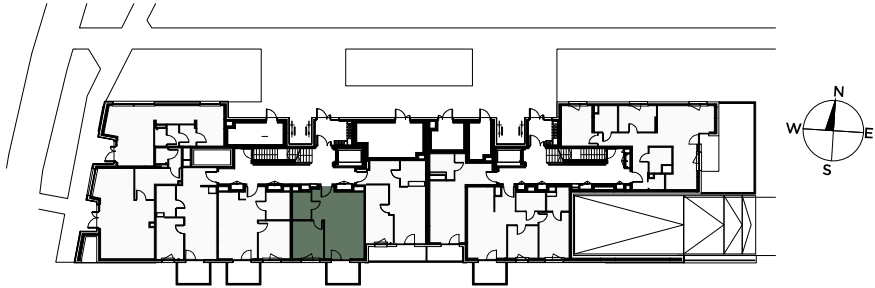

RZUT

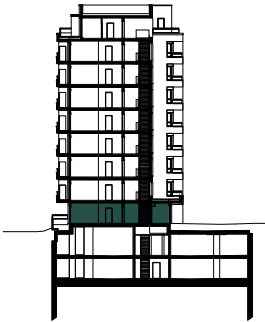

PIĘTRO

Powierzchnia użytkowa Lokalu została określona w oparciu o Rozporządzenie Ministra Rozwoju z dnia 11 września 2020 roku w sprawie szczegółowego zakresu i formy projektu budowlanego z uwzględnieniem Polskiej Normy PN-ISO 9836:2022-07.