


BUDYNEK	B
PIĘTRO	0
KLATKA	1
NUMER LOKALU	003


PRZEDPOKÓJ	6.12 m ²
SALON Z ANEKSEM	19.49 m ²
SYPIALNIA	10.50 m ²
ŁAZIENKA	5.71 m ²
POW. UŻYTKOWA	41.82 m ²
TARAS	5.94 m ²

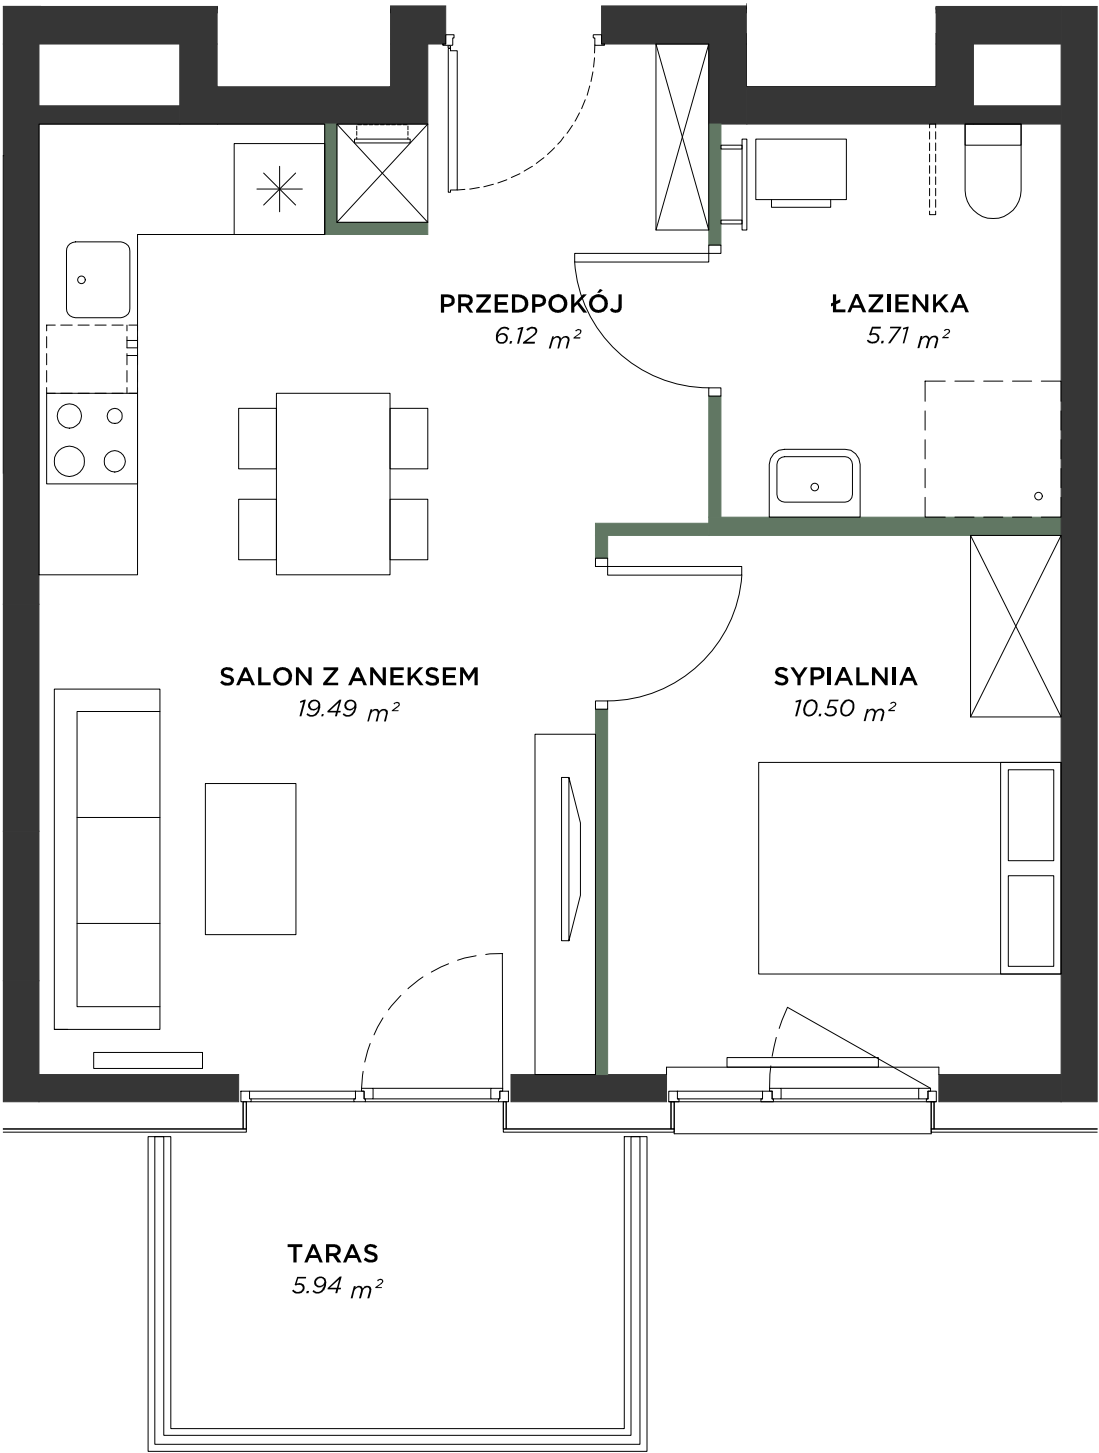


Przedstawiona na rzucie aranżacja ma charakter poglądowy

ŚCIANKI DZIAŁOWE


LOKALIZACJA

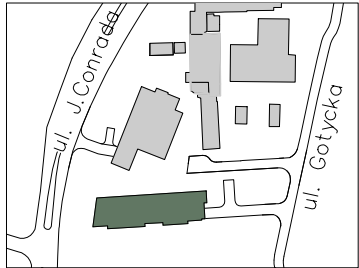

BUDYNEK

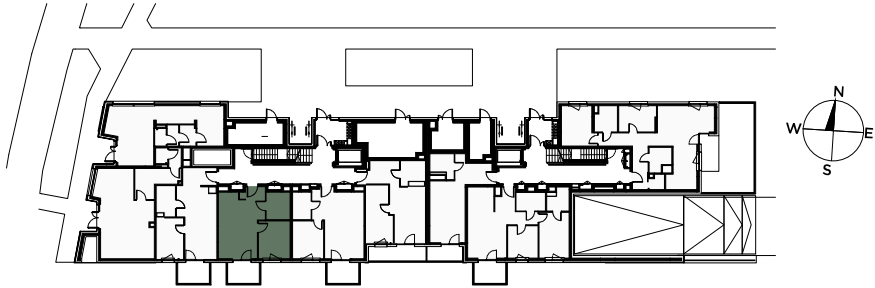

RZUT

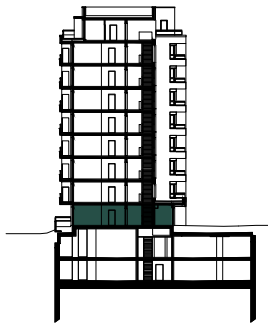

PIĘTRO

Powierzchnia użytkowa Lokalu została określona w oparciu o Rozporządzenie Ministra Rozwoju z dnia 11 września 2020 roku w sprawie szczegółowego zakresu i formy projektu budowlanego z uwzględnieniem Polskiej Normy PN-ISO 9836:2022-07.