


BUDYNEK	B
PIĘTRO	0
KLATKA	2
NUMER LOKALU	040

PRZEDPOKÓJ	3.88 m ²
KOMUNIKACJA	3.62 m ²
SALON Z ANEKSEM	21.79 m ²
SYPIALNIA	12.23 m ²
SYPIALNIA	8.61 m ²
ŁAZIENKA	4.73 m ²
ŁAZIENKA	4.21 m ²
POW. UŻYTKOWA	59.07 m ²

TARAS	5.94 m ²
-------	---------------------

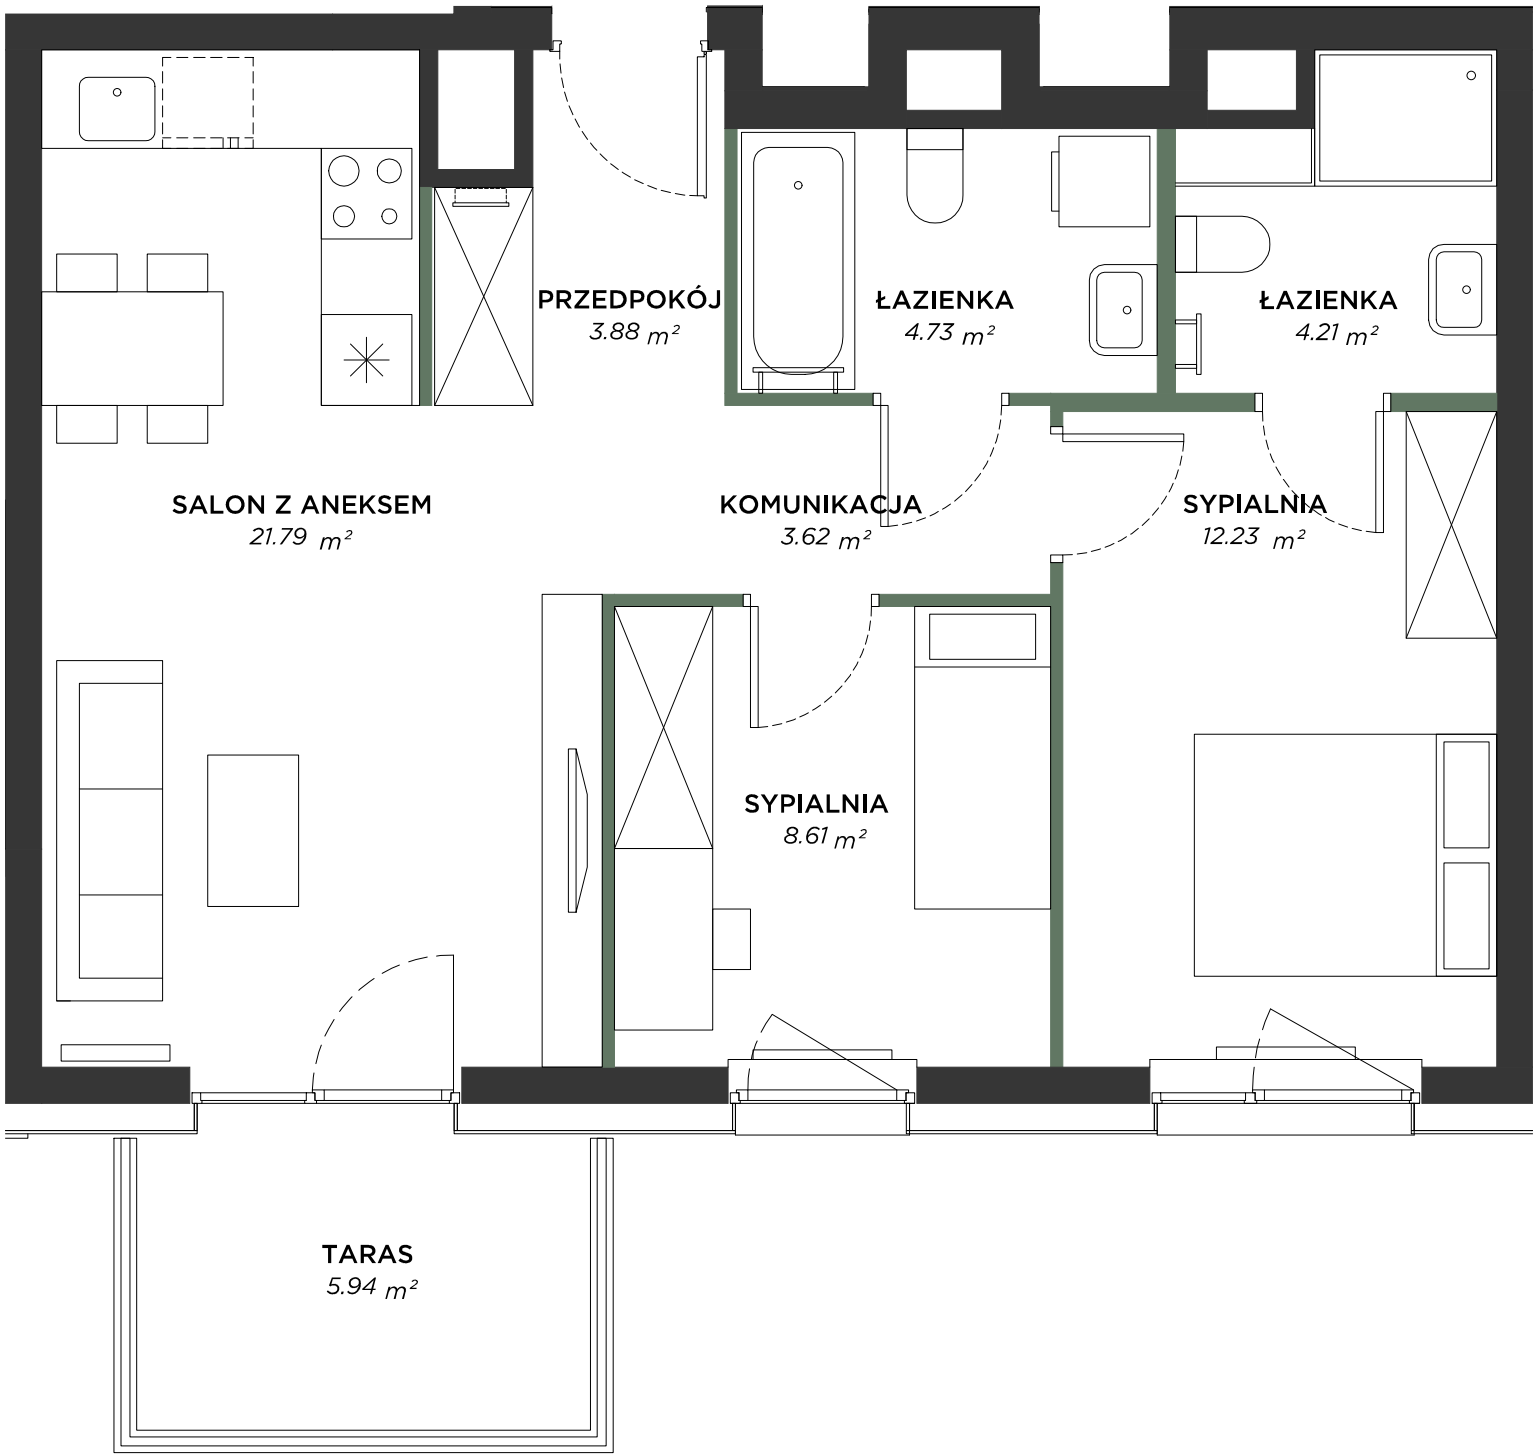


Obudowa instalacji kanalizacji
do wykonania przez Nabywcę lokalu


Przedstawiona na rzucie aranżacja ma charakter poglądowy

ŚCIANKI DZIAŁOWE


LOKALIZACJA

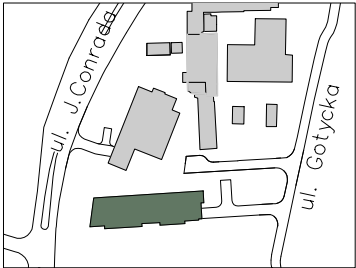

BUDYNEK

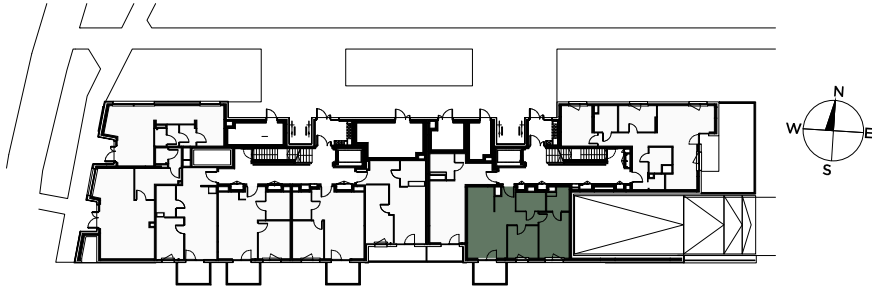

RZUT

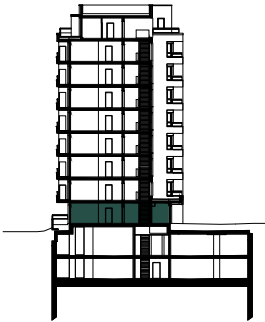

PIĘTRO

Powierzchnia użytkowa Lokalu została określona w oparciu o Rozporządzenie Ministra Rozwoju z dnia 11 września 2020 roku w sprawie szczegółowego zakresu i formy projektu budowlanego z uwzględnieniem Polskiej Normy PN-ISO 9836:2022-07.