


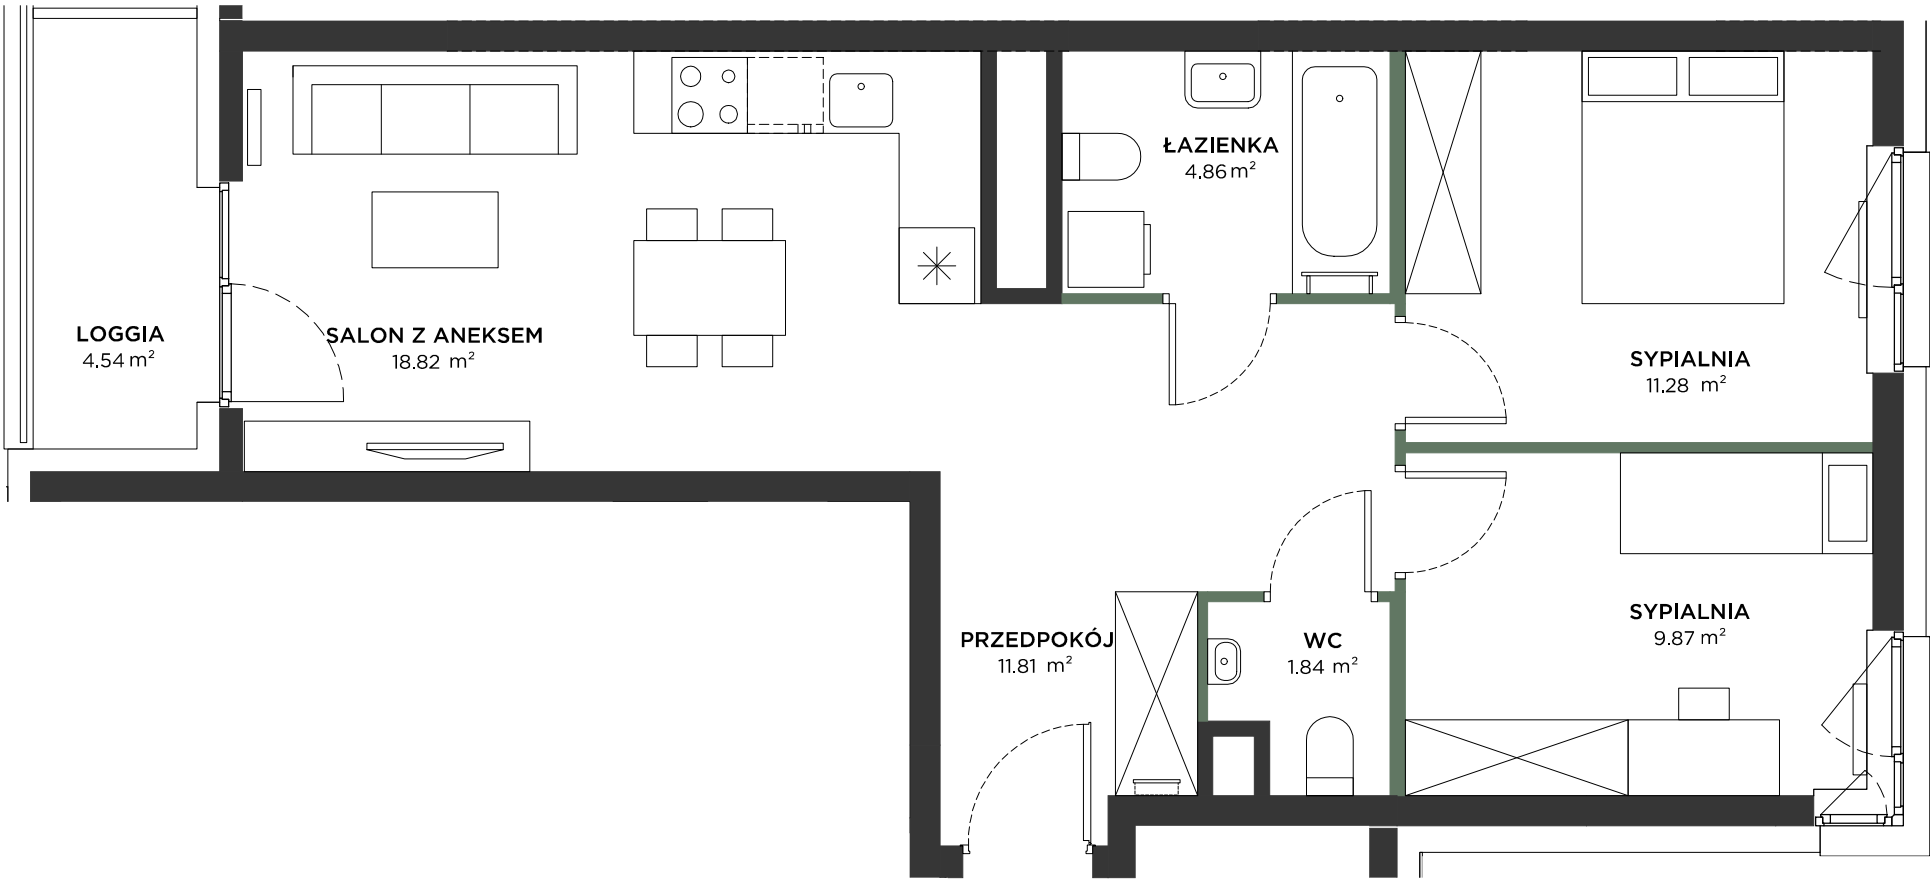


BUDYNEK	B
PIĘTRO	6
KLATKA	2
NUMER LOKALU	071

PRZEDPOKÓJ	11.81	m ²
SALON Z ANEKSEM	18.82	m ²
SYPIALNIA	11.28	m ²
SYPIALNIA	9.87	m ²
ŁAZIENKA	4.86	m ²
WC	1.84	m ²
POW. UŻYTKOWA	58.48	m ²
LOGGIA	4.54	m ²


Przedstawiona na rzucie aranżacja ma charakter poglądowy

ŚCIANKI DZIAŁOWE


LOKALIZACJA

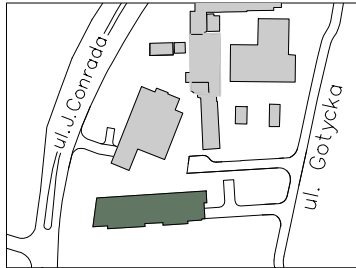

BUDYNEK

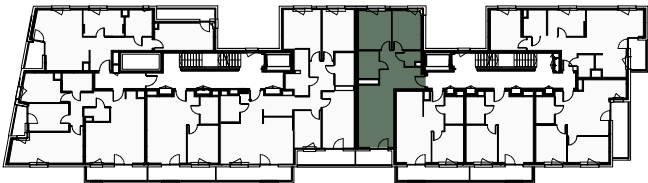

RZUT

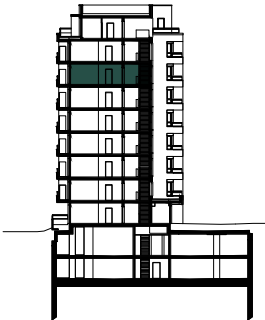

PIĘTRO

Powierzchnia użytkowa Lokalu została określona w oparciu o Rozporządzenie Ministra Rozwoju z dnia 11 września 2020 roku w sprawie szczegółowego zakresu i formy projektu budowlanego z uwzględnieniem Polskiej Normy PN-ISO 9836:2022-07.