


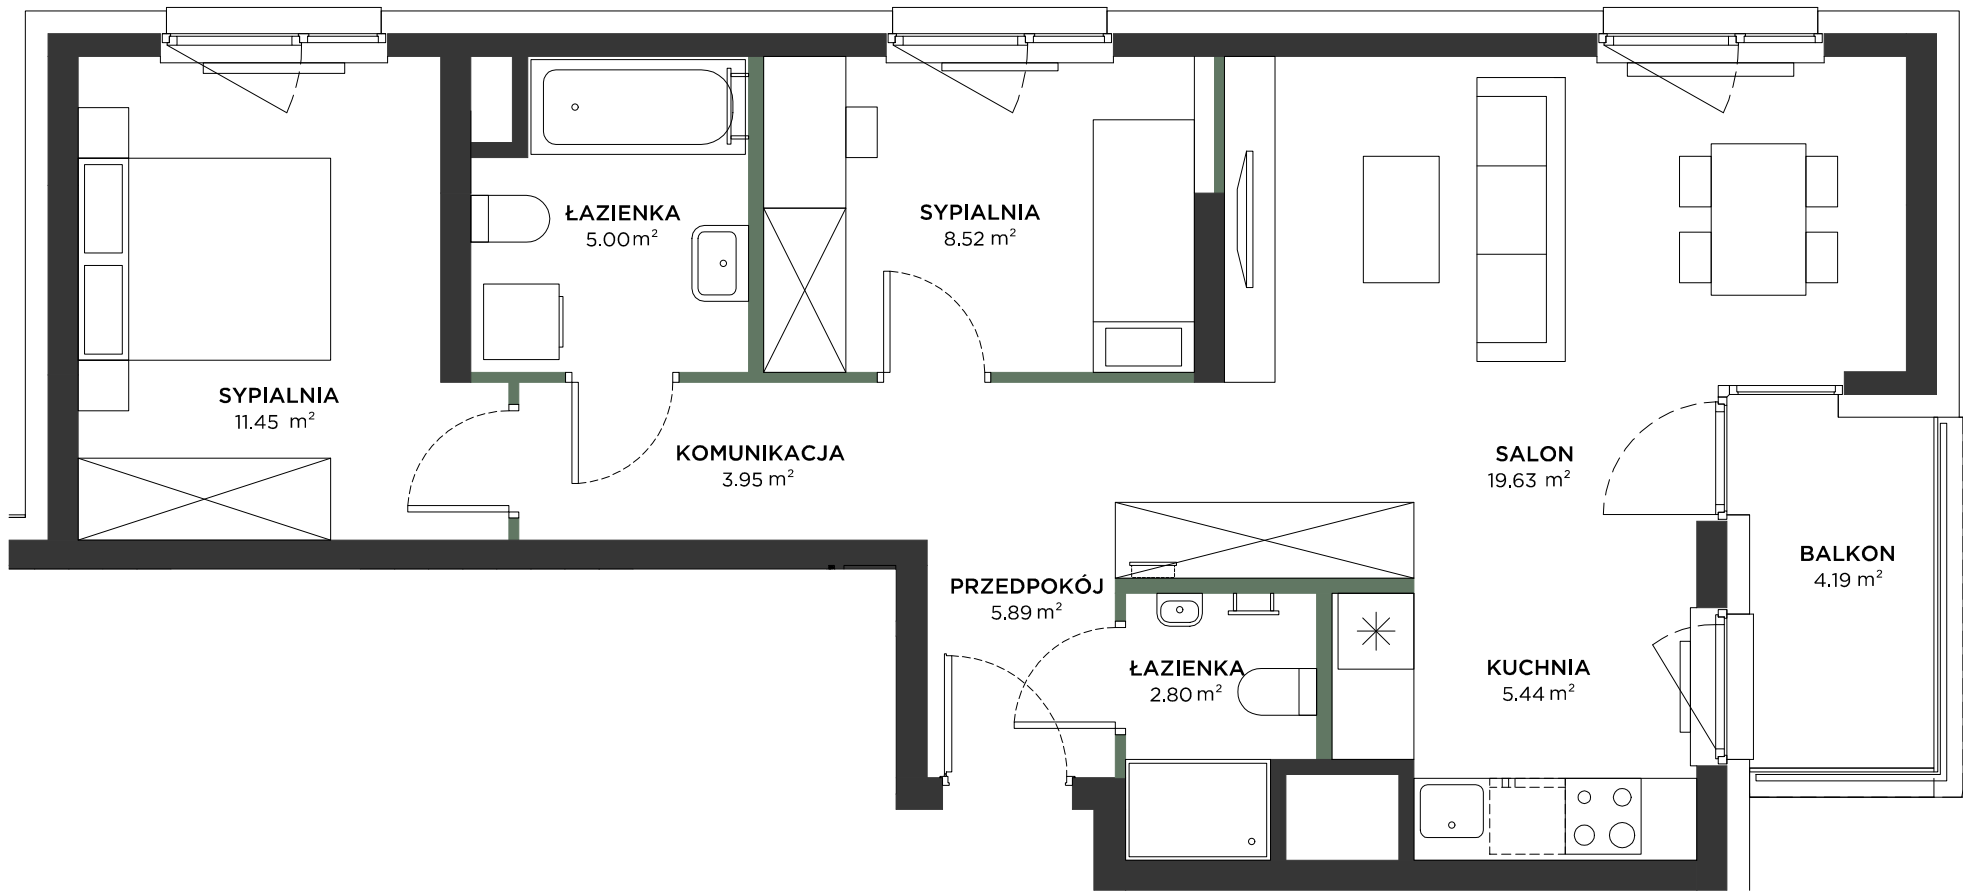

BUDYNEK	B
PIĘTRO	7
KLATKA	2
NUMER LOKALU	072


PRZEDPOKÓJ	5.89 m ²
KOMUNIKACJA	3.95 m ²
KUCHNIA	5.44 m ²
SALON	19.63 m ²
SYPIALNIA	11.45 m ²
SYPIALNIA	8.52 m ²
ŁAZIENKA	5.00 m ²
ŁAZIENKA	2.80 m ²
POW. UŻYTKOWA	62.68 m ²

BALKON	4.19 m ²
--------	---------------------

Przedstawiona na rzucie aranżacja ma charakter poglądowy

ŚCIANKI DZIAŁOWE


LOKALIZACJA

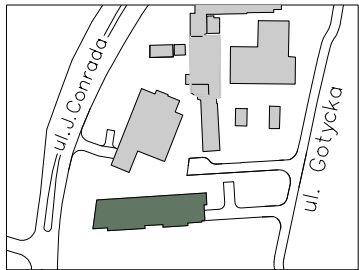

BUDYNEK



RZUT

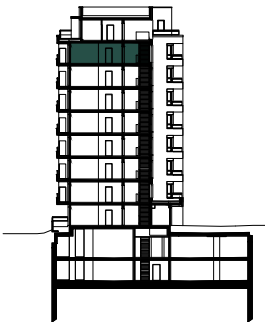

PIĘTRO

Powierzchnia użytkowa Lokalu została określona w oparciu o Rozporządzenie Ministra Rozwoju z dnia 11 września 2020 roku w sprawie szczegółowego zakresu i formy projektu budowlanego z uwzględnieniem Polskiej Normy PN-ISO 9836:2022-07.