


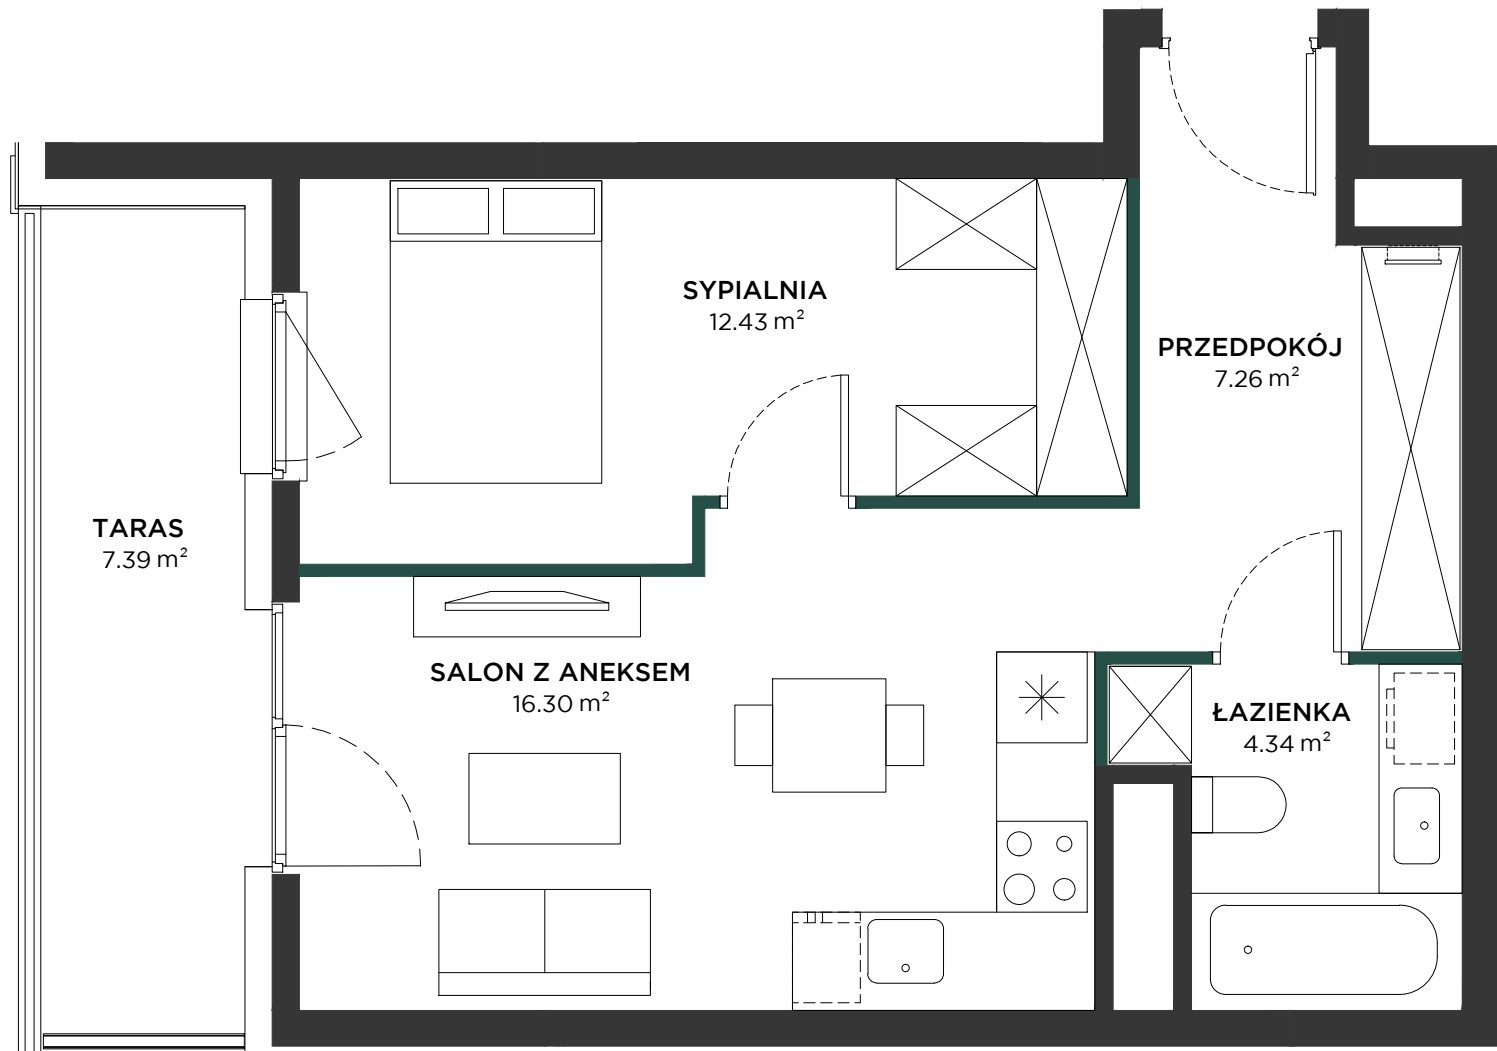


|              |     |
|--------------|-----|
| BUDYNEK      | B   |
| PIĘTRO       | 0   |
| KLATKA       | 1   |
| NUMER LOKALU | 001 |

|                 |                      |
|-----------------|----------------------|
| PRZEDPOKÓJ      | 7.26 m <sup>2</sup>  |
| SALON Z ANEKSEM | 16.30 m <sup>2</sup> |
| SYPIALNIA       | 12.43 m <sup>2</sup> |
| ŁAZIENKA        | 4.34 m <sup>2</sup>  |
| POW. UŻYTKOWA   | 40.33 m <sup>2</sup> |
| TARAS           | 7.39 m <sup>2</sup>  |


Przedstawiona na rzucie aranżacja ma charakter poglądowy

ŚCIANKI DZIAŁOWE


LOKALIZACJA

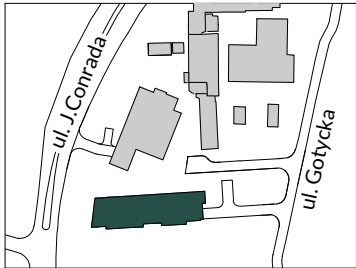

BUDYNEK

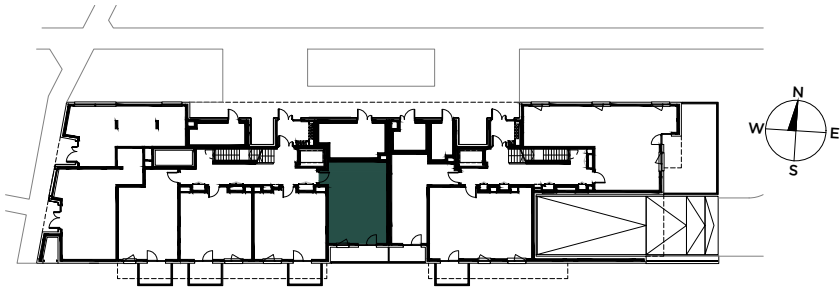

RZUT

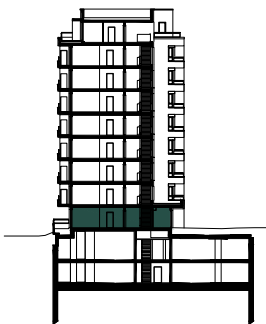

PIĘTRO

Powierzchnia użytkowa Lokalu została określona w oparciu o Rozporządzenie Ministra Rozwoju z dnia 11 września 2020 roku w sprawie szczegółowego zakresu i formy projektu budowlanego z uwzględnieniem Polskiej Normy PN-ISO 9836:2022-07.