


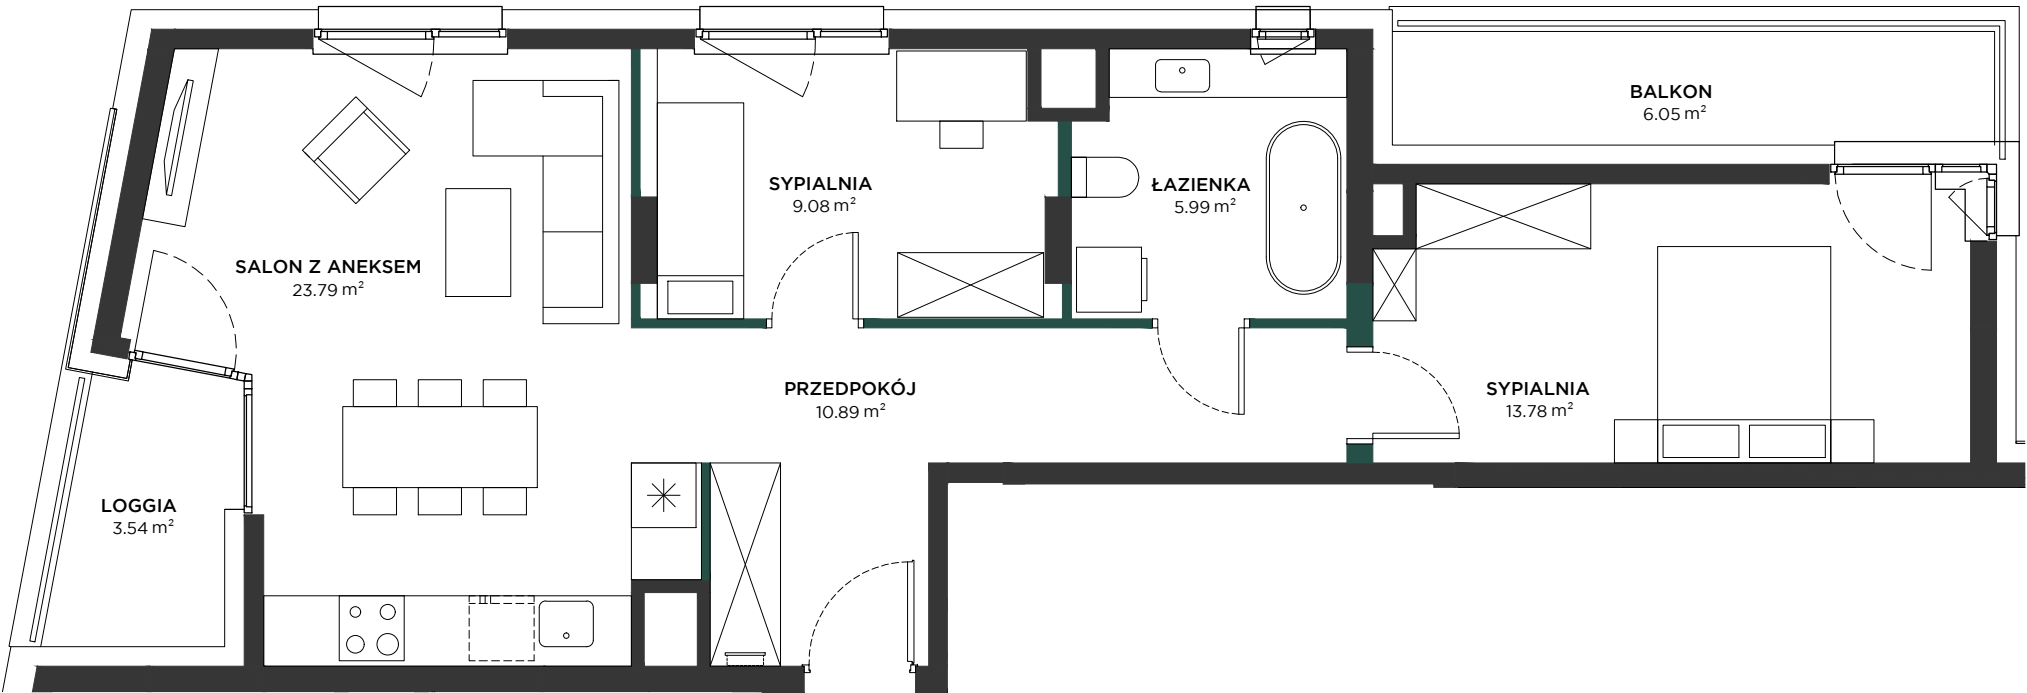

|              |     |
|--------------|-----|
| BUDYNEK      | B   |
| PIĘTRO       | 5   |
| KLATKA       | 1   |
| NUMER LOKALU | 027 |


|                 |                      |
|-----------------|----------------------|
| PRZEDPOKÓJ      | 10.89 m <sup>2</sup> |
| SALON Z ANEKSEM | 23.79 m <sup>2</sup> |
| SYPIALNIA       | 13.78 m <sup>2</sup> |
| SYPIALNIA       | 9.08 m <sup>2</sup>  |
| ŁAZIENKA        | 5.99 m <sup>2</sup>  |
| POW. UŻYTKOWA   | 63.53 m <sup>2</sup> |

|        |                     |
|--------|---------------------|
| BALKON | 6.05 m <sup>2</sup> |
| LOGGIA | 3.54 m <sup>2</sup> |


Przedstawiona na rzucie aranżacja ma charakter poglądowy

ŚCIANKI DZIAŁOWE


LOKALIZACJA

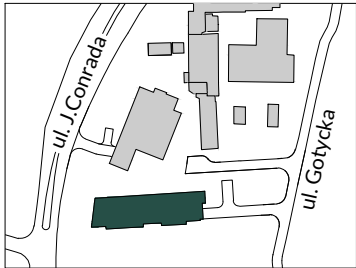

BUDYNEK

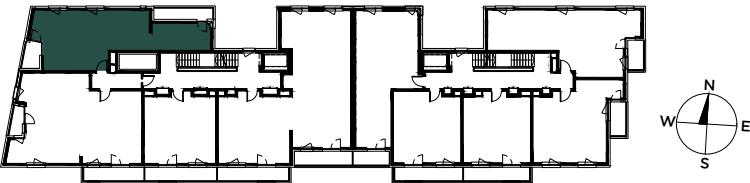

RZUT

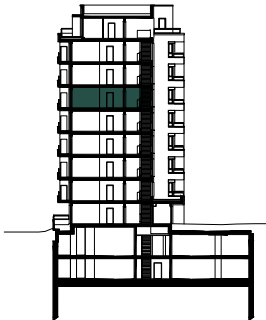

PIĘTRO

Powierzchnia użytkowa Lokalu została określona w oparciu o Rozporządzenie Ministra Rozwoju z dnia 11 września 2020 roku w sprawie szczegółowego zakresu i formy projektu budowlanego z uwzględnieniem Polskiej Normy PN-ISO 9836:2022-07.