


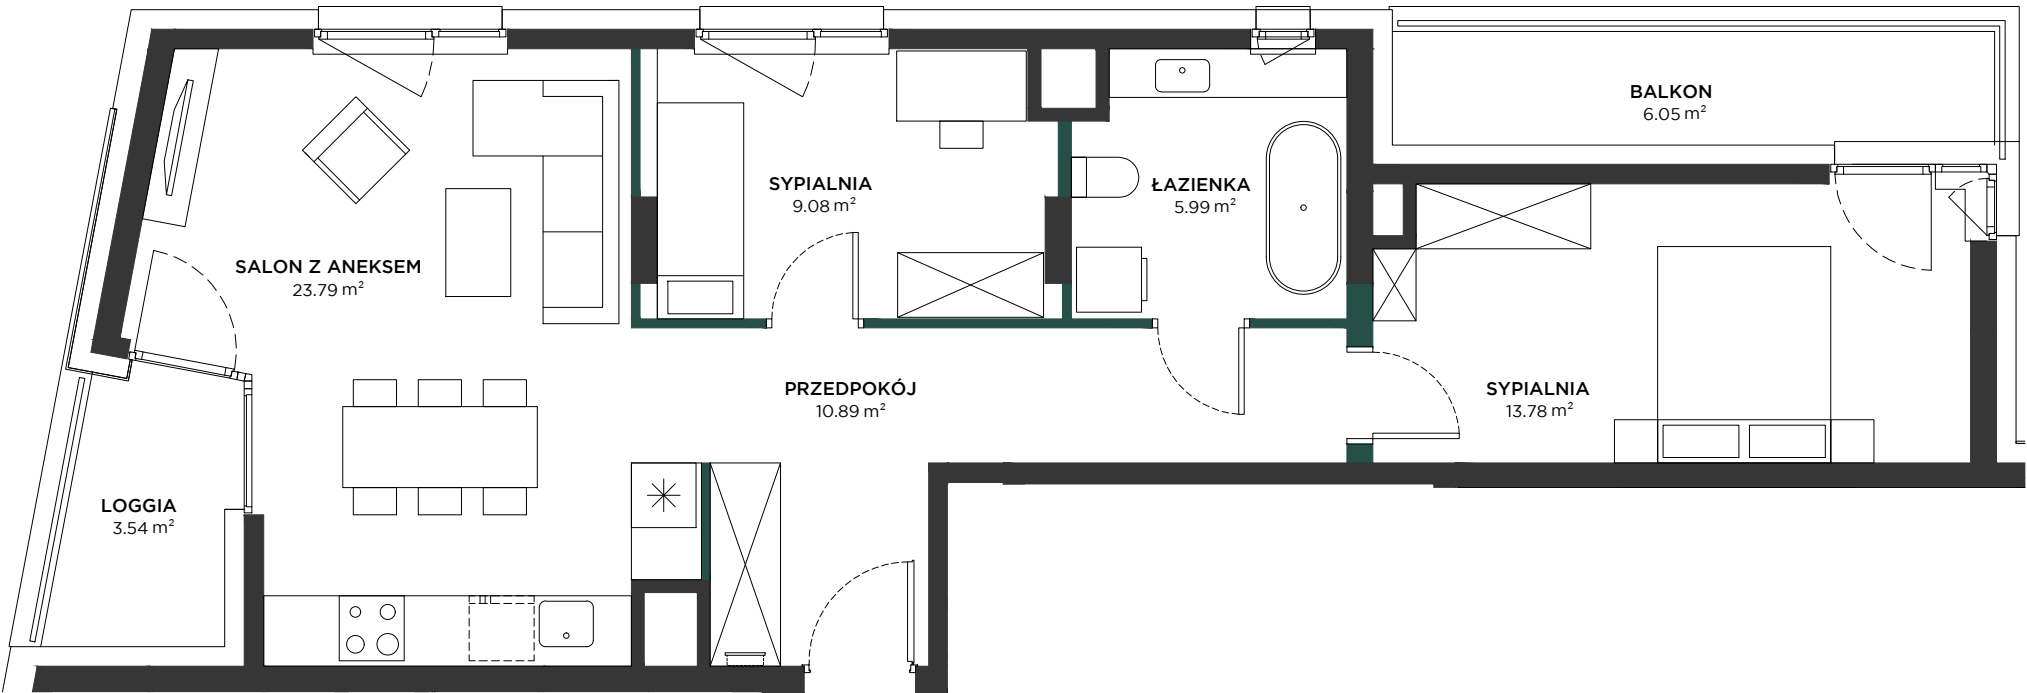

BUDYNEK	B
PIĘTRO	7
KLATKA	1
NUMER LOKALU	035


PRZEDPOKÓJ	10.89 m ²
SALON Z ANEKSEM	23.79 m ²
SYPIALNIA	13.78 m ²
SYPIALNIA	9.08 m ²
ŁAZIENKA	5.99 m ²
POW. UŻYTKOWA	63.53 m ²

BALKON	6.05 m ²
LOGGIA	3.54 m ²


Przedstawiona na rzucie aranżacja ma charakter poglądowy

ŚCIANKI DZIAŁOWE


LOKALIZACJA

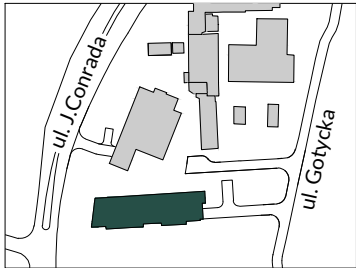

BUDYNEK

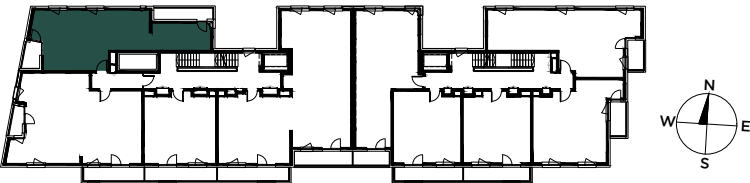

RZUT

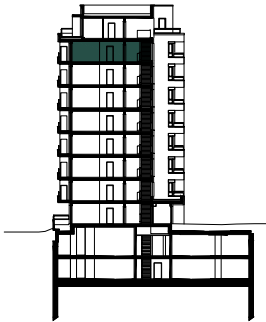

PIĘTRO

Powierzchnia użytkowa Lokalu została określona w oparciu o Rozporządzenie Ministra Rozwoju z dnia 11 września 2020 roku w sprawie szczegółowego zakresu i formy projektu budowlanego z uwzględnieniem Polskiej Normy PN-ISO 9836:2022-07.