


BUDYNEK	B
PIĘTRO	0
KLATKA	1
NUMER LOKALU	004


PRZEDPOKÓJ	4.92 m ²
SYPIALNIA	9.88 m ²
SALON Z ANEKSEM	21.36 m ²
ŁAZIENKA	4.42 m ²
POW. UŻYTKOWA	40.58 m ²
TARAS	5.94 m ²

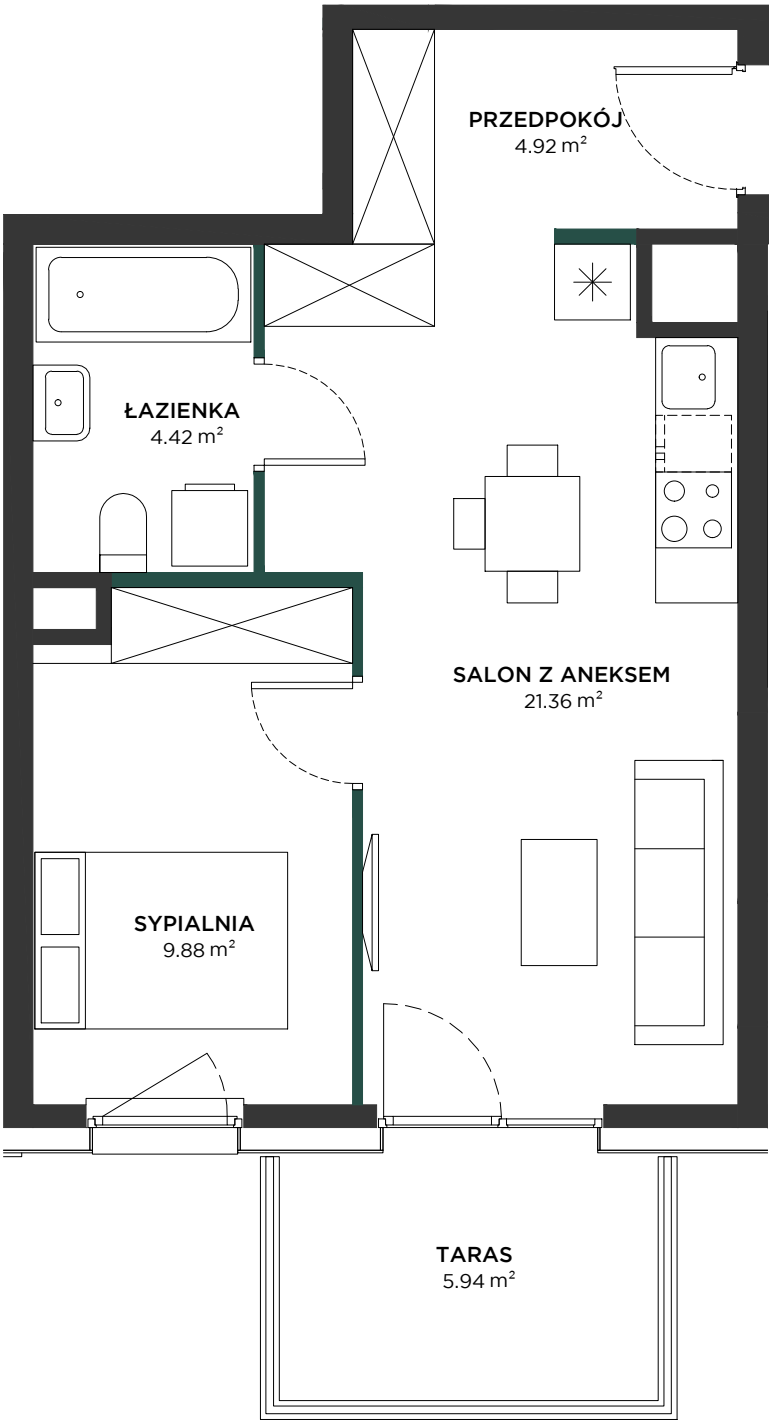


Przedstawiona na rzucie aranżacja ma charakter poglądowy

■ ŚCIANKI DZIAŁOWE


LOKALIZACJA

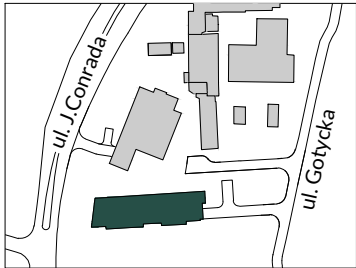

BUDYNEK

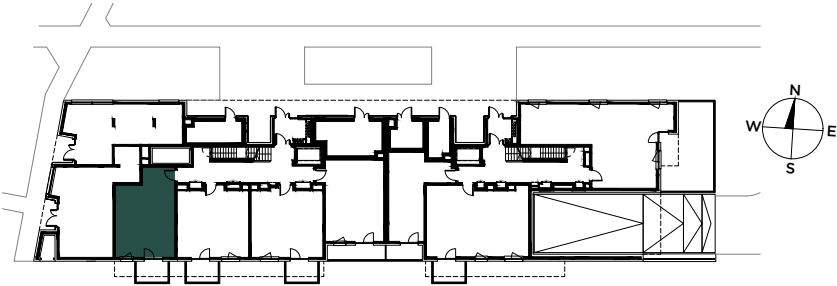

RZUT

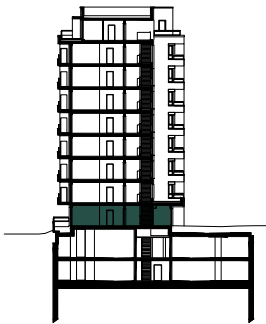

PIĘTRO

Powierzchnia użytkowa Lokalu została określona w oparciu o Rozporządzenie Ministra Rozwoju z dnia 11 września 2020 roku w sprawie szczegółowego zakresu i formy projektu budowlanego z uwzględnieniem Polskiej Normy PN-ISO 9836:2022-07.