




ROTUNDA DYNASY

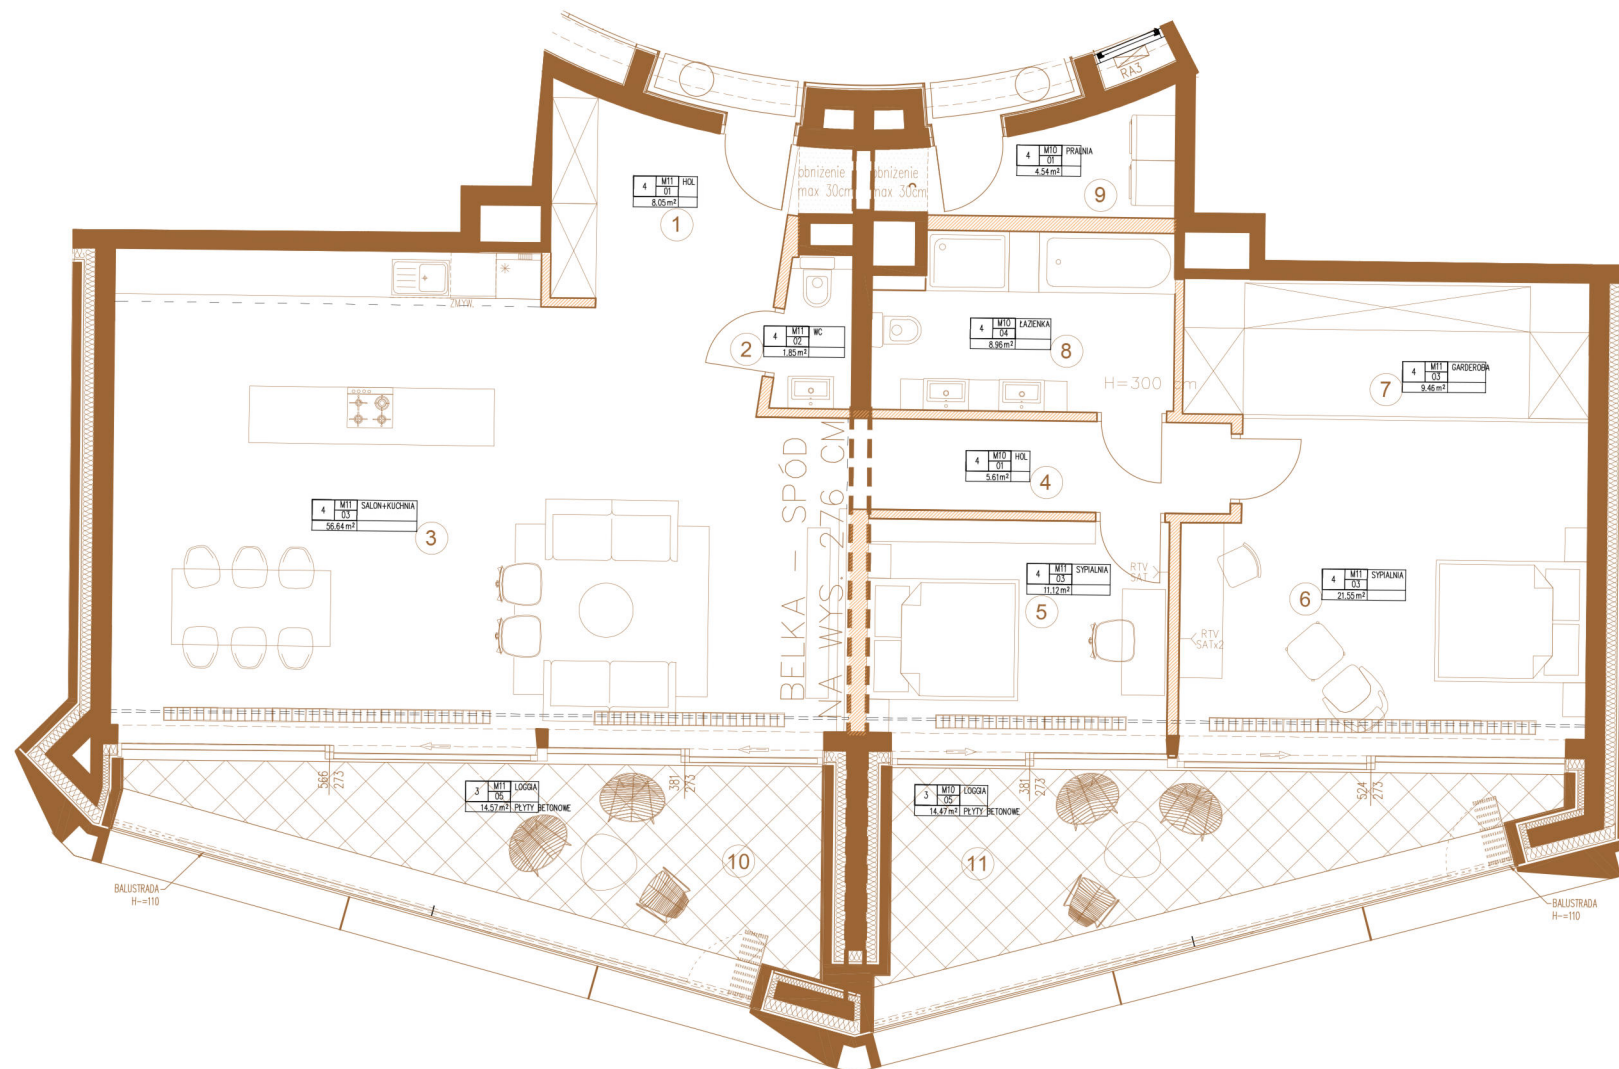

APARTAMENT N° M10 M11

PIĘTRO 03

1	HOL	8.05 M2
2	WC	1.85 M2
3	SALON+KUCHNIA	56.64 M2
4	HOL	5.61 M2
5	SYPIALNIA	11.12 M2
6	SYPIALNIA	21.55 M2
7	GARDEROBA	9.46 M2
8	ŁAZIENKA	8.96 M2
9	PRALNIA	4.54 M2
	POW. ŚCIAN DZIAŁOWYCH	3.46 M2


POWIERZCHNIA UŻYTKOWA 131.24 M2

10	LOGGIA	14.57 M2
11	LOGGIA	14.47 M2


MARVIPOL[®]
development

prestige


LOKALIZACJA BUDYNKU

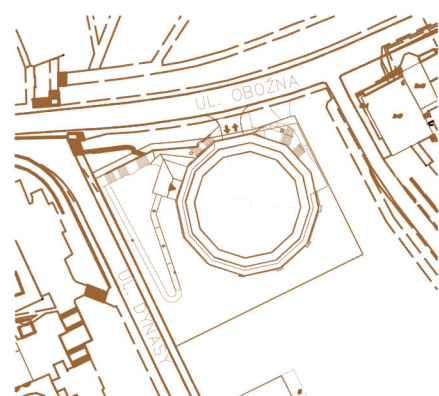


LOKALIZACJA PIĘTRA

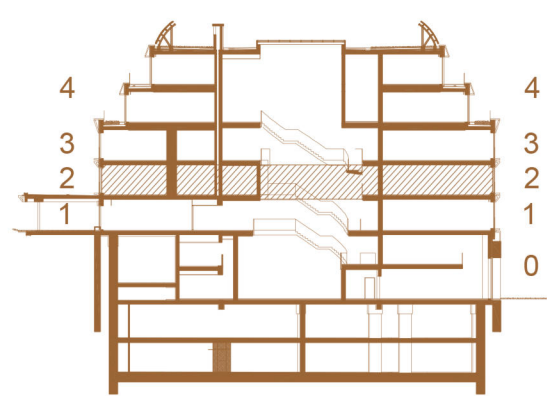

LOKALIZACJA MIESZKANIA

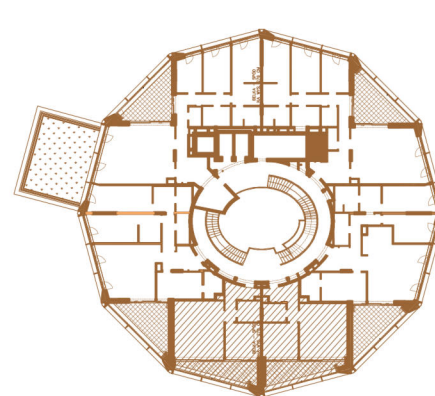

SKALA 1:100

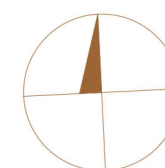

Powierzchnia użytkowa Lokalu została określona w oparciu o Rozporządzenie MTBIGM z dnia 25 kwietnia 2012 roku w sprawie szczegółowego zakresu i formy projektu budowlanego (Dz. U. 2012r., poz.462) z uwzględnieniem Normy PN-ISO 9836:1997 (przy założeniach: 1/. powierzchnia użytkowa lokalu jest obliczana w metrach kwadratowych z dokładnością do 0,01 m²; 2/. powierzchnia użytkowa lokalu jest obliczana dla wymiarów lokalu w stanie wykończonym (po tynkach), na poziomie podłogi, nie licząc listew przypodłogowych, progów, itp.; 3/. do powierzchni użytkowej lokalu nie wlicza się: powierzchni otworów na drzwi i okna; 4/. do powierzchni użytkowej lokalu wlicza się powierzchnię pod ściankami działowymi).

Przedstawiona aranżacja ma charakter przykładowy, zaś załącznik ma charakter poglądowy i może nieznacznie ulec zmianie na etapie realizacji.