




CHMIELNA 78
HOTEL GDAŃSK

MARVIPOL[®]
development

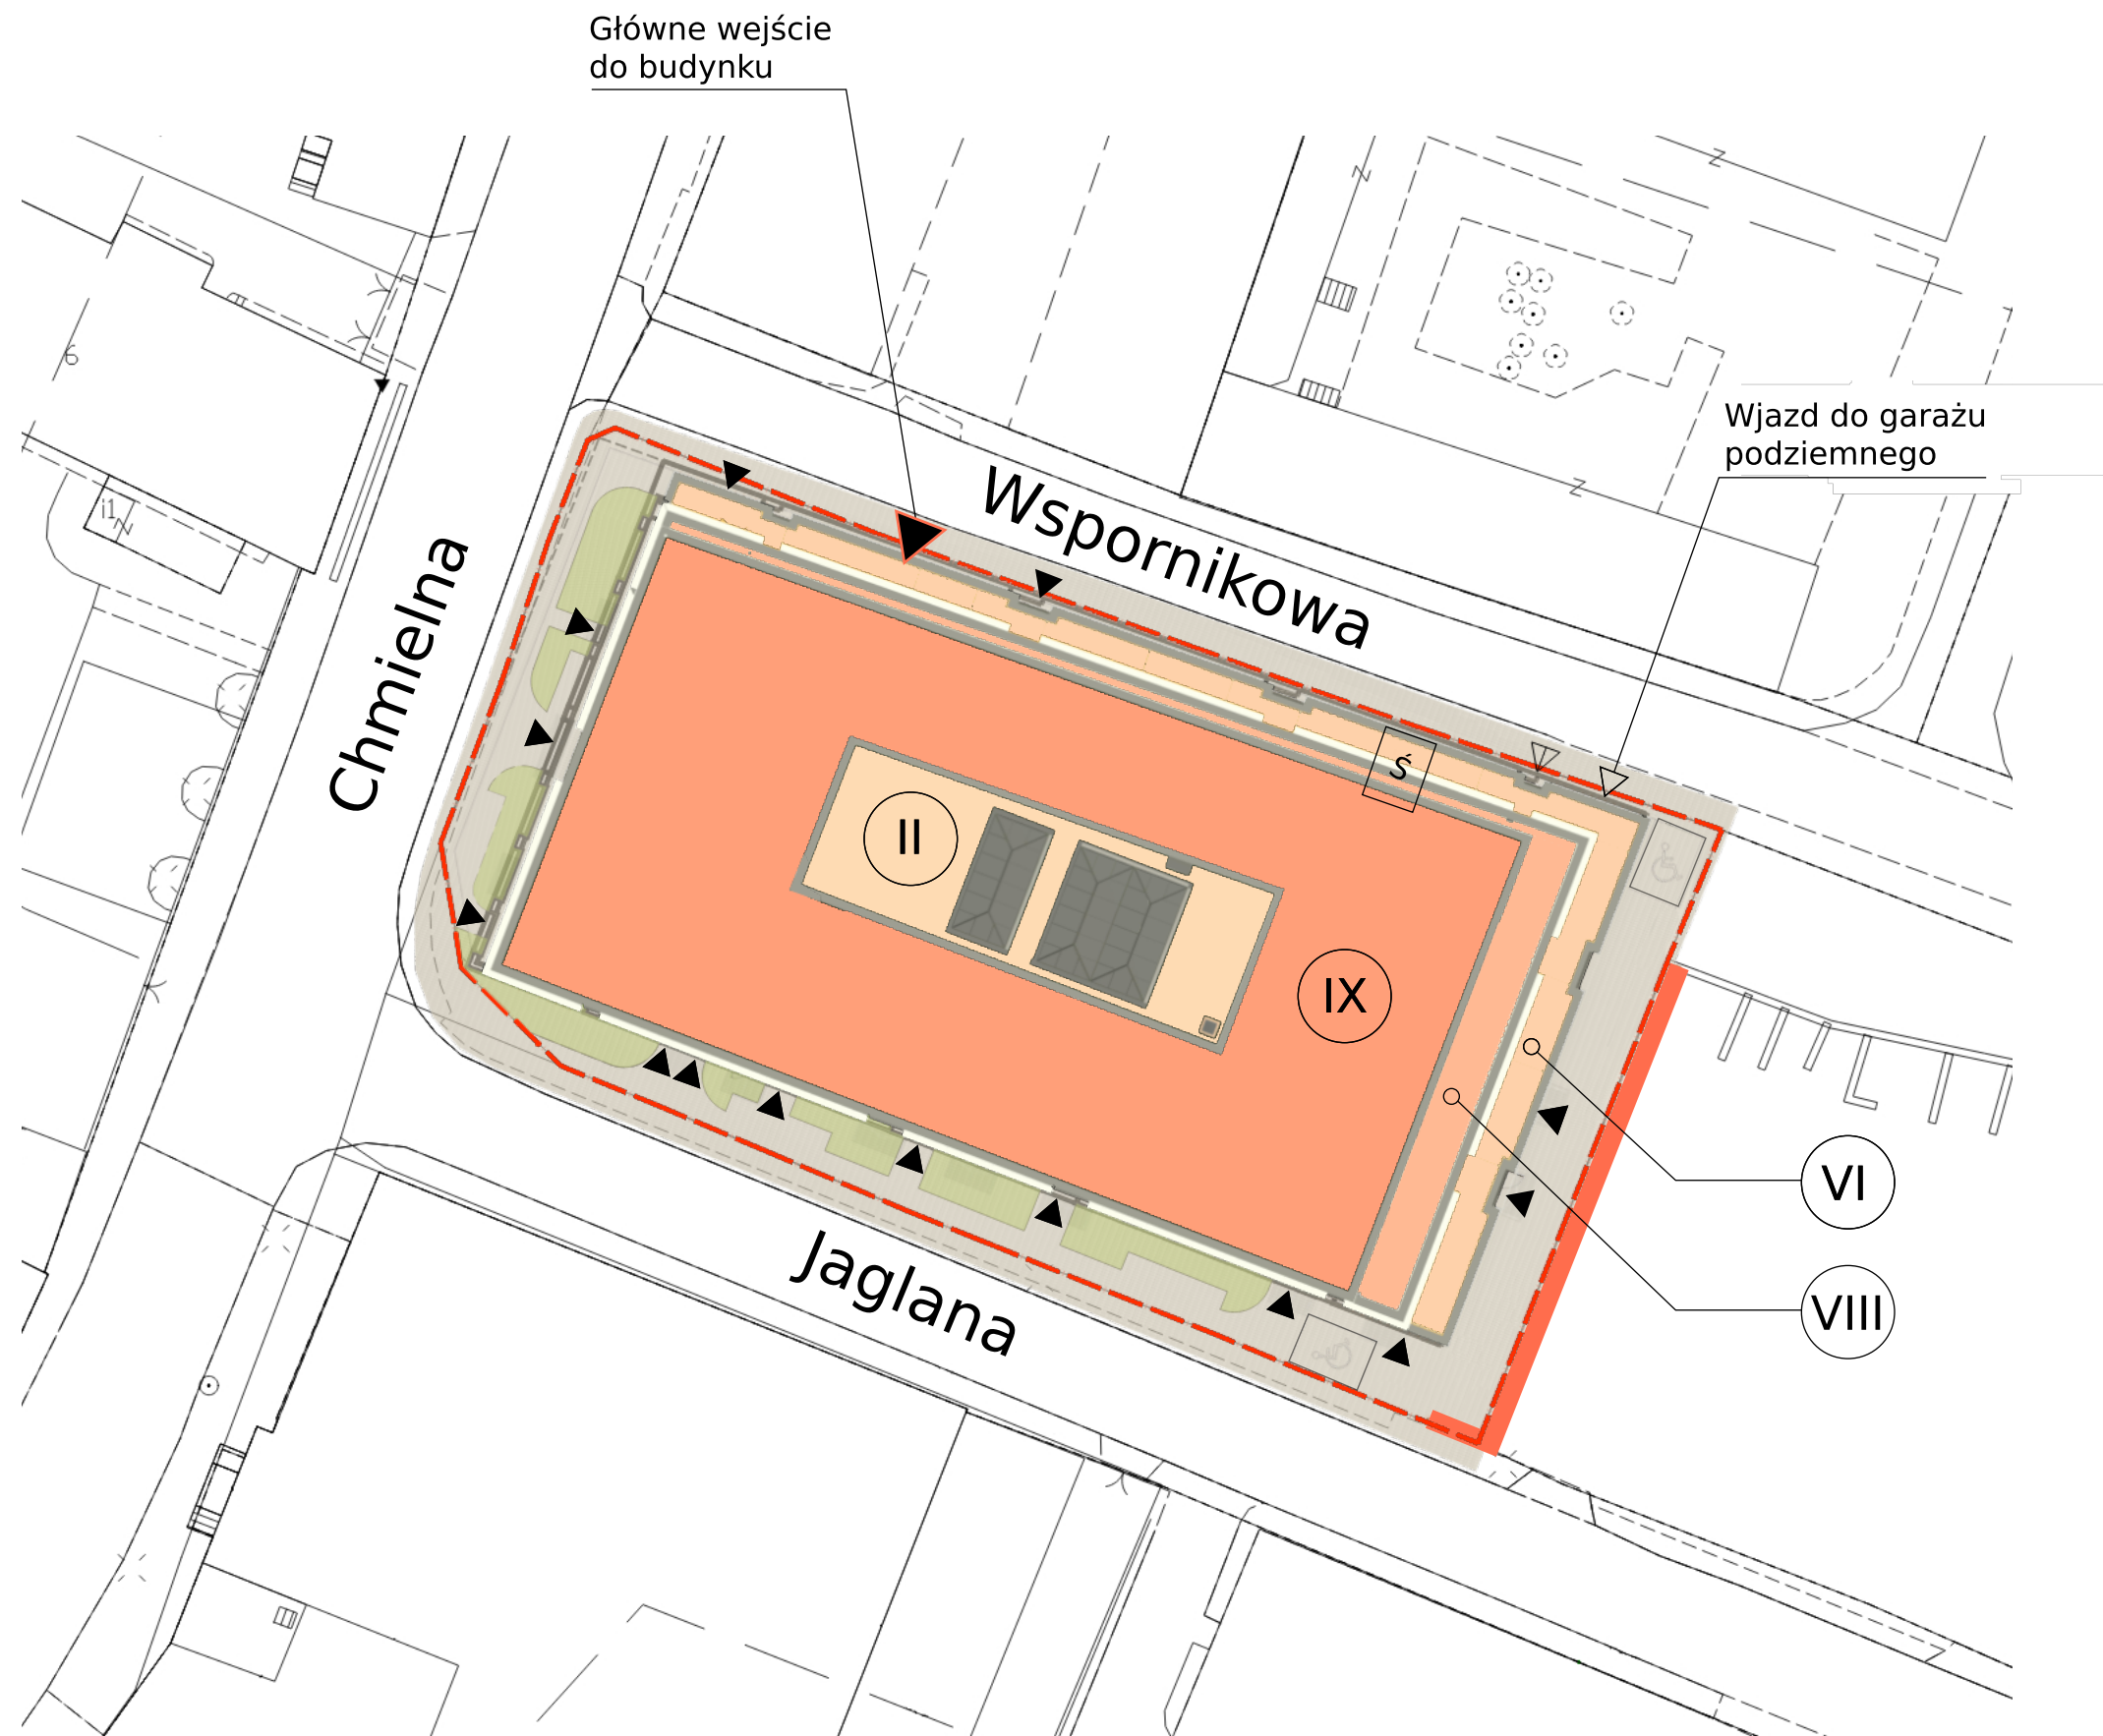

Główne wejście do budynku

Wjazd do garażu podziemnego

Chmielna

Wspornikowa

Jaglana

II

IX

VI

VIII

S



Budynek - poziom IX



Budynek - poziom VIII



Budynek - poziom VI



Budynek - poziom II



Ciągi piesze



Pow. biologicznie czynna



Budynek

1



Główne wejście do lobby



Wejścia do lokali usługowych



Wjazd do garażu podziemnego



Wjazd - dostawy w parterze

S

Śmietnik na parterze

VIII

Oznaczenie ilości kondygnacji nadziemnych

--- Granice nieruchomości

Przedstawiony rzut kondygnacji ma charakter poglądowy i stanowi wyłącznie materiał pomocniczy ułatwiający przyszłym nabywcom mieszkań zorientowanie się w ogólnym wyglądzie realizowanego przedsięwzięcia deweloperskiego.

KTUALIZACJA - 20.06.2024