


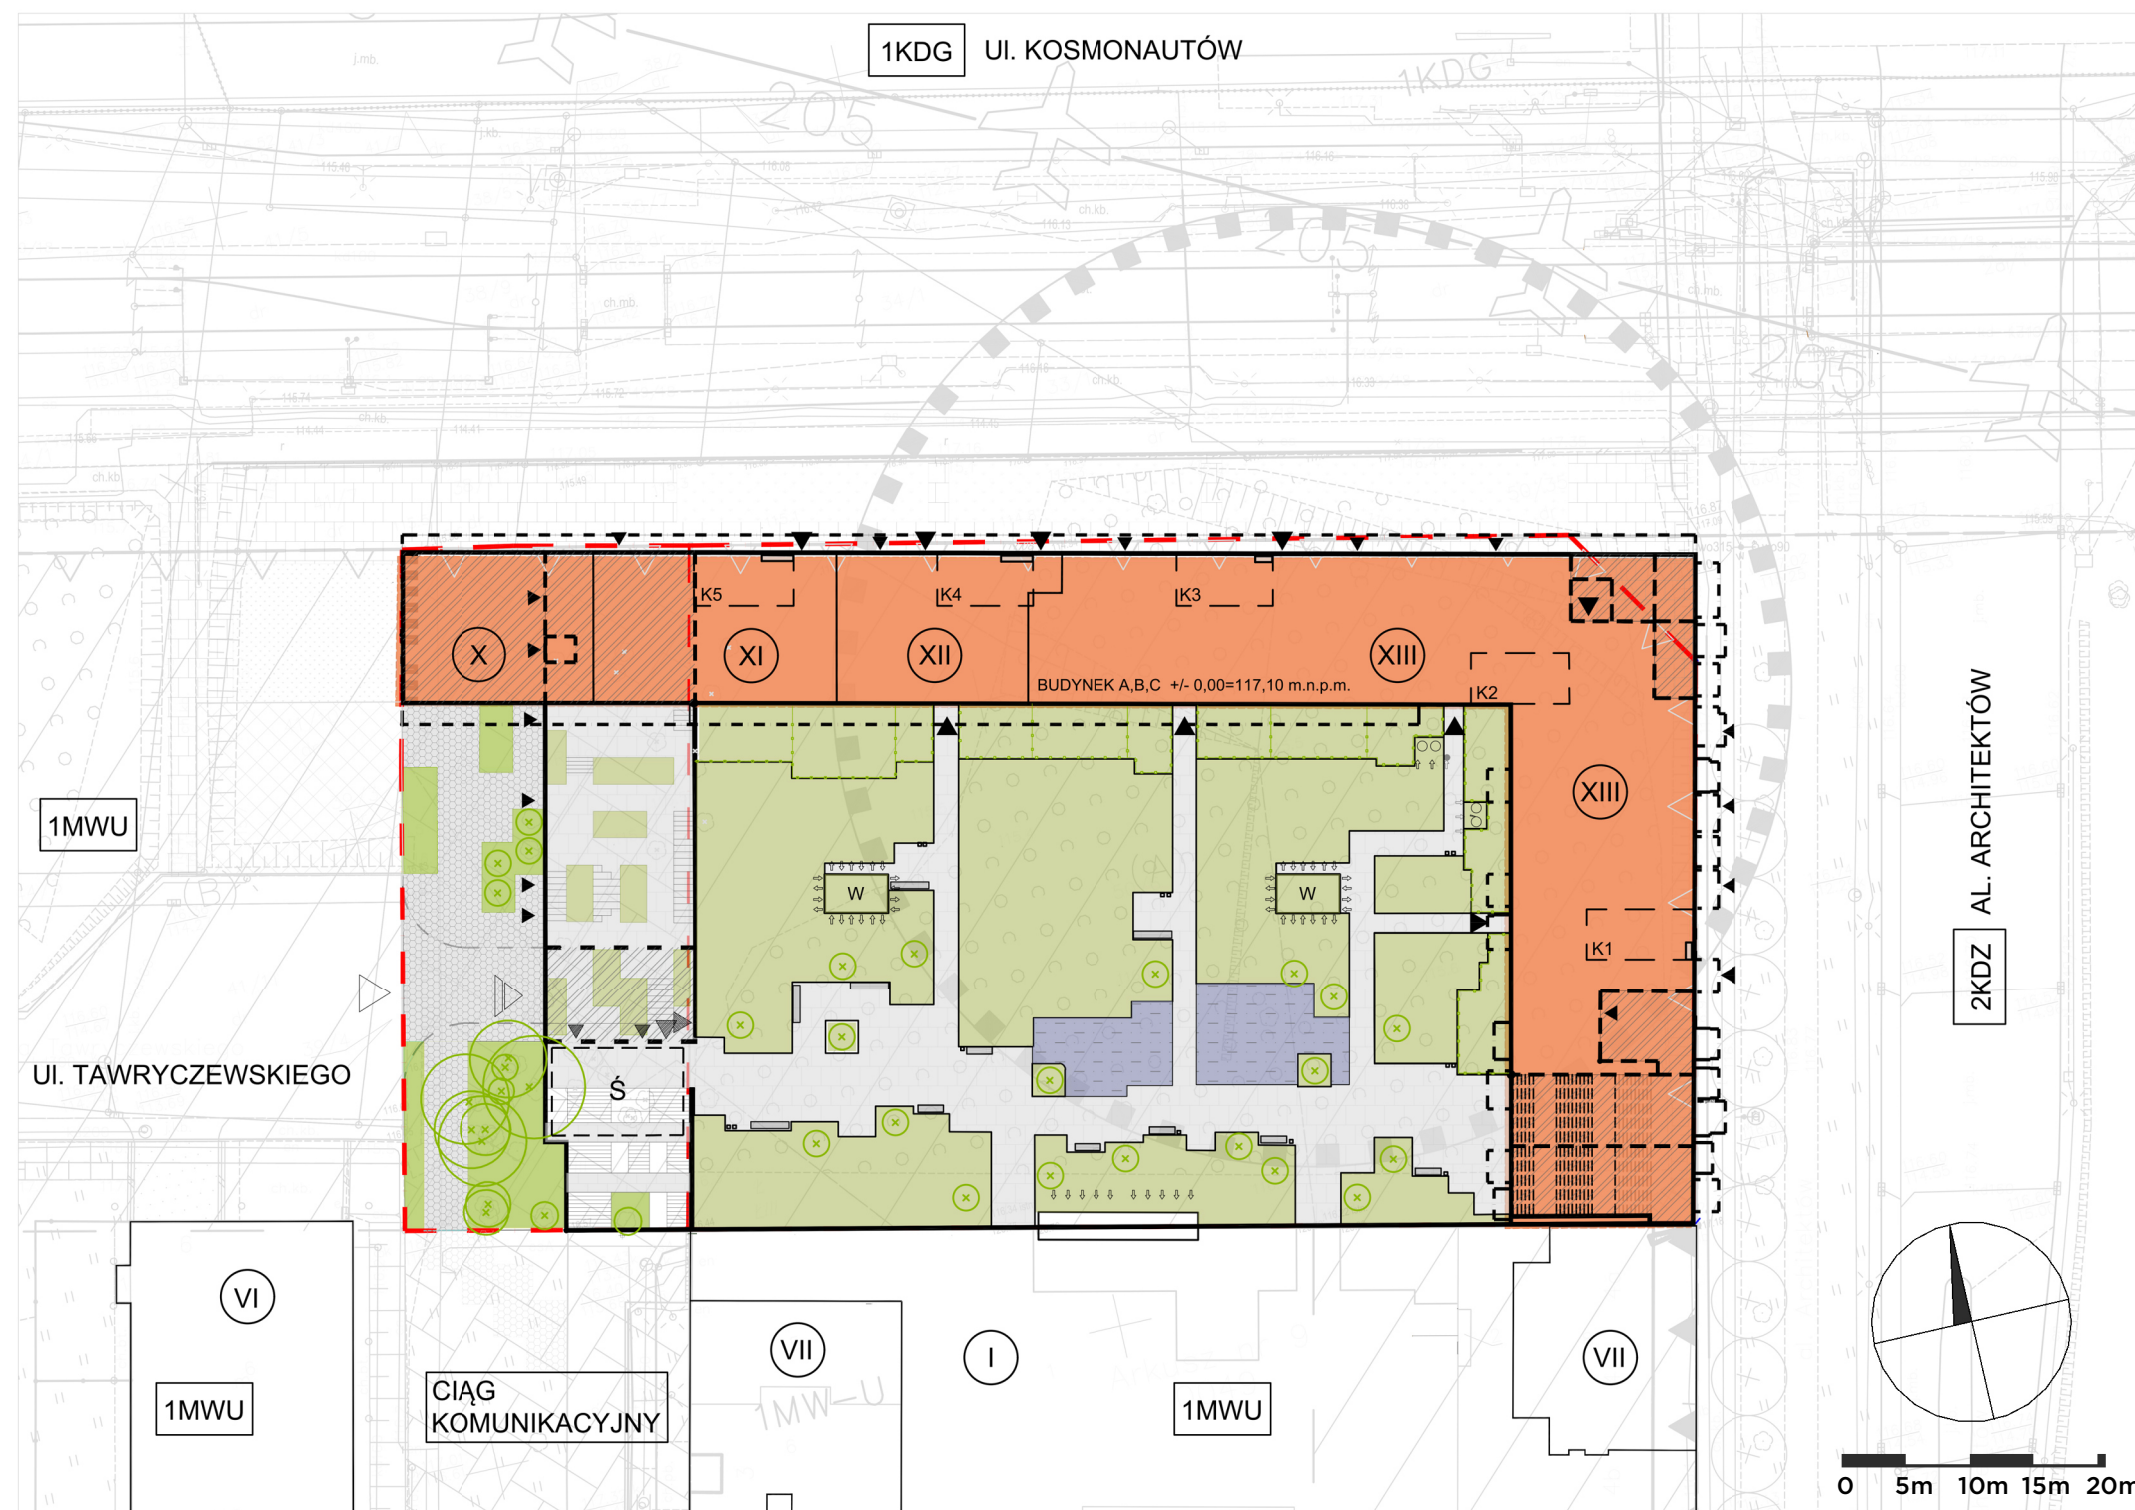


- | | | | | | | | |
|--|------------------------------|--|---------------------------|--|----------------------------------|-----------------------|-------------------|
| | OBRYŚ OBIEKTU PROJEKTOWANEGO | | PODCIENIA | | ZIELEŃ NISKA NA GRUNCIE RODZIMYM | | WJAZD DO GARAŻU |
| | GRANICA DZIAŁEK 51 I 50/6 | | OBRYŚ BALKONÓW | | ZIELEŃ NISKA NA STROPIE | | WJAZD NA DZIAŁKĘ |
| | OBRYŚ OGRÓDKÓW LOKATORSKICH | | LICZBA KONDYGNACJI | | ZIELEŃ WYSOKA | | TEREN PLACU ZABAW |
| | WEJŚCIA DO BUDYNKU | | OBUDOWA WYRZUTNI DACHOWEJ | | CHODNIKI NA GRUNCIE | | ŚMIETNIK |
| | MAŁA ARCHITEKTURA | | CHODNIKI NA STROPIE | | 1KDGZ/G | TERENY MIESZK.-USŁUG. | 1MWU |

NOWE
ŻERNIKI
TO KOSMOS

MARVIPOL
development

szkic koncepcji zagospodarowania terenu inwestycji i jego otoczenia z zaznaczeniem budynku oraz istotnych uwarunkowań lokalizacji inwestycji wynikających z przepisów odrębnych oraz z istniejącego i planowanego stanu użytkowania terenów sąsiednich (np. z funkcji terenu, stref ochronnych, uciążliwości)

plan zagospodarowania terenu

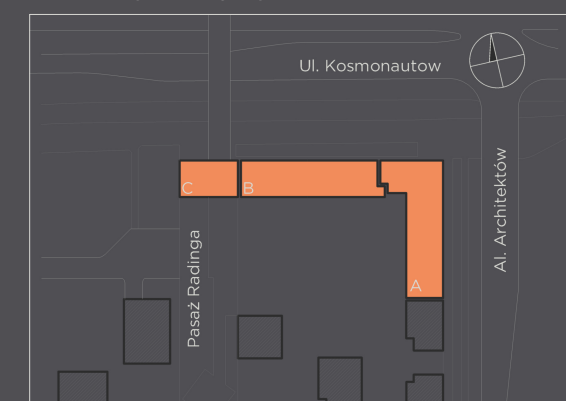

SZLACHCIC
ARCHITEKCI

szkic zagospodarowania terenu ma charakter poglądowy i stanowi wyłącznie materiał pomocniczy ułatwiający przyszłym nabywcom mieszkań zorientowanie się w ogólnym wyglądzie realizowanego przedsięwzięcia deweloperskiego

AKTUALIZACJA - 09.07.2024