
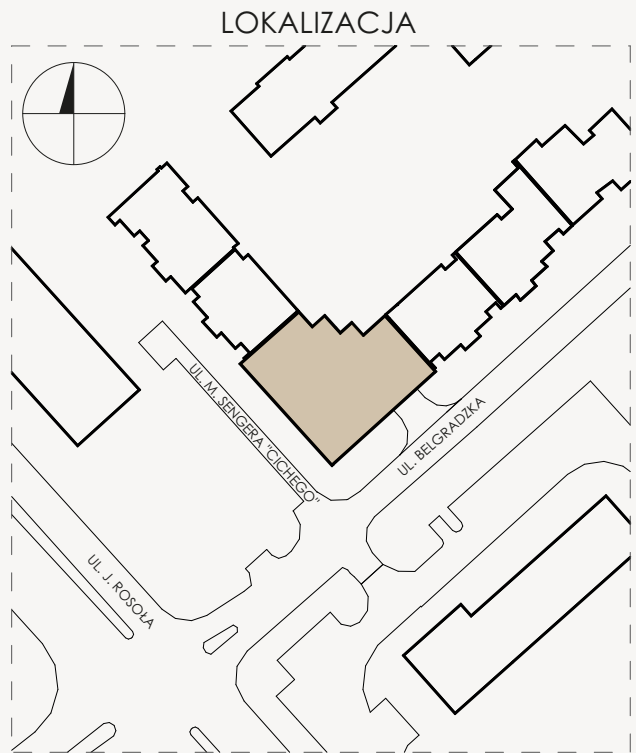


UL. M. SENGERA "CICHEGO"

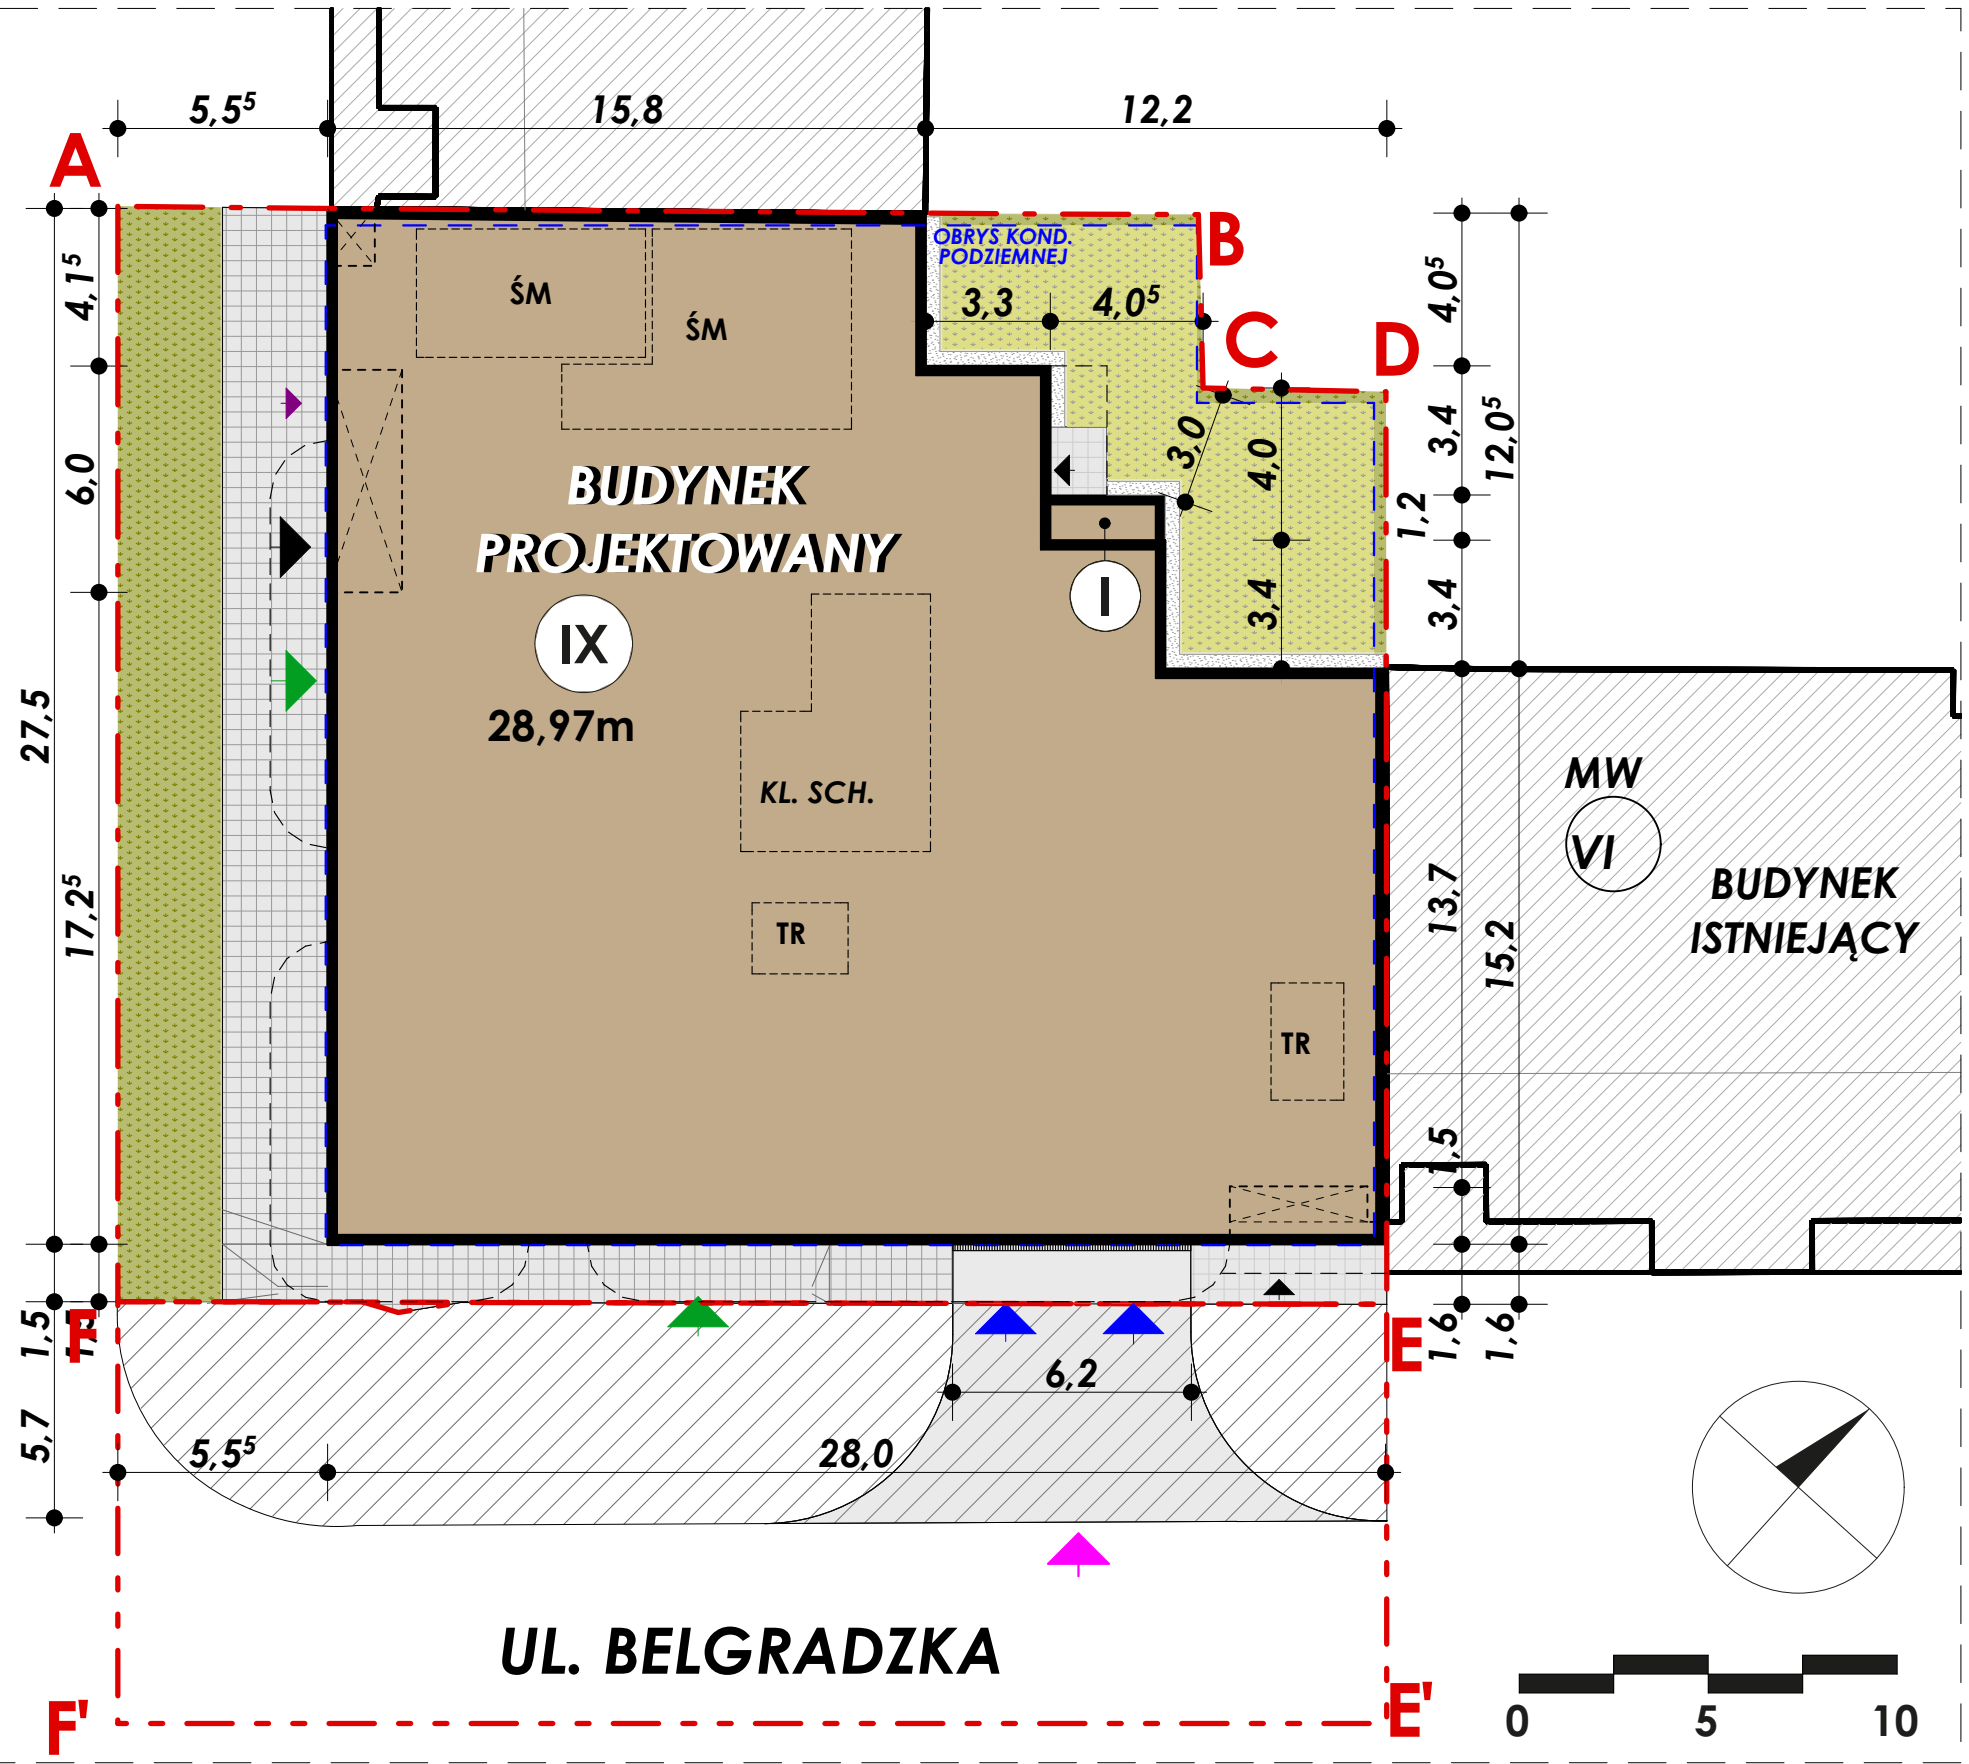

OZNACZENIA

A-B...-F-A	OBSZAR TERENU INWESTYCJI	ŚM	POMIESZCZENIE GROMADZENIA ODPADÓW		NAWIERZCHNIA UTWARDZONA PIESZA W OBSZARZE A-B...-F-A		WJAZD NA TEREN INWNESTYCJI
E-E'-F'-F-E	OBSZAR TERENU Z PRZEZNACZENIEM NA ZAJZD I INFRASTRUKTURĘ		OBRYŚ BALKONÓW/DASZKÓW		NAWIERZCHNIA UTWARDZONA JEZDNA W OBSZARZE E-E'-F'-F-E		WJAZD DO WIND DO GARAŻU PODZIEMNEGO
IX 28,97m	LICZBA KONDYGNACJI I WYSOKOŚĆ PROJEKTOWANEGO BUDYNKU	TR	WBUDOWANA STACJA TRANSFORMATOROWA NA KONDYGANCJI PODZIEMNEJ -I		NAWIERZCHNIA UTWARDZONA PIESZA W OBSZARZE E-E'-F'-F-E		WEJŚCIE DO BUDYNKU
	BUDYNEK PROJEKTOWANY		NAWIERZCHNIA UTWARDZONA JEZDNA W OBSZARZE A-B...-F-A		ZIELEŃ NA GRUNCIE RODZIMYM		WEJŚCIE DO USŁUG
	PODCIEŃ BUDYNKU PROJEKTOWANEGO		NAWIERZCHNIA UTWARDZONA PIESZA W OBSZARZE A-B...-F-A		ZIELEŃ NA STROPODACHU KOND. PODZIEMNEJ		WEJŚCIE DO ŚMIETNIKÓW
	OBRYŚ KONDYGNACJI PODZIEMNEJ PROJEKTOWANEGO BUDYNKU						WEJŚCIE DO GARAŻU P.O, WYJŚCIE NA TEREN WEWNĘTRZNY