



NUMER LOKALU 7D - U05

BUDYNEK 7



KLATKA D

PIĘTRO parter / poz. -1

POW. UŻYTKOWA 413,28 m<sup>2</sup>


1. USŁUGA U05	255,70 m <sup>2</sup>
2. ZAPLECZE	2,45 m <sup>2</sup>
3. ZAPLECZE	1,55 m <sup>2</sup>
4. USŁUGA U05 (POZIOM -1)	148,37 m <sup>2</sup>
5. ZAPLECZE	3,36 m <sup>2</sup>
6. ZAPLECZE	1,85 m <sup>2</sup>

OBMIAR POWIERZCHNI UŻYTKOWEJ LOKALU  
WYKONANO ZGODNIE Z NORMĄ PN-ISO 9836. Z  
WLICZONĄ POWIERZCHNIĄ POD ŚCIANAMI  
DZIAŁOWYMI

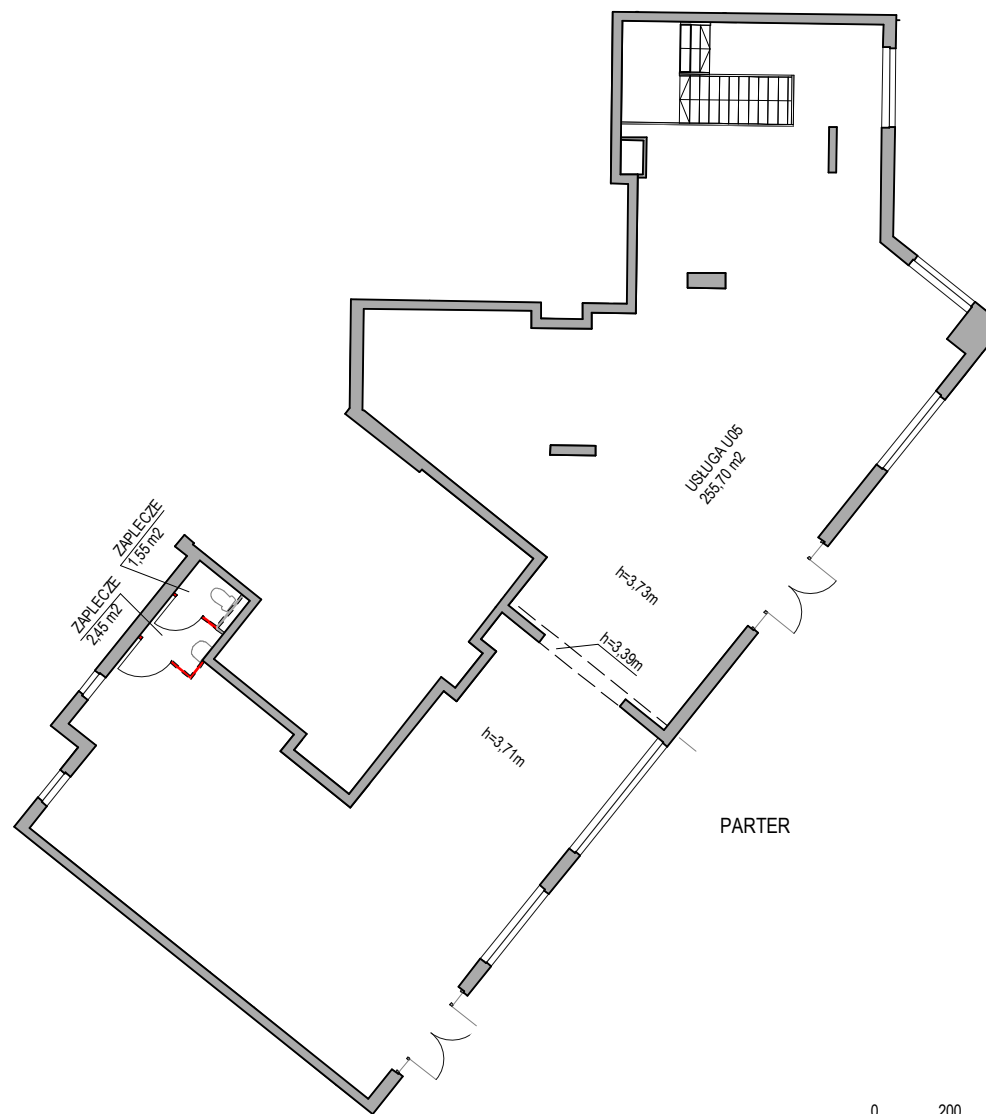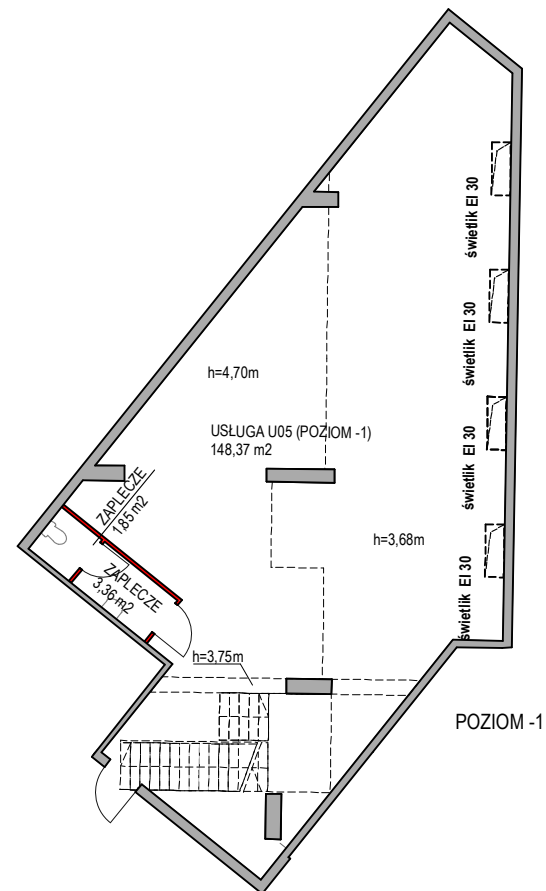


0 200 400cm  
SKALA 1:200

LOKALIZACJA: BUDYNEK

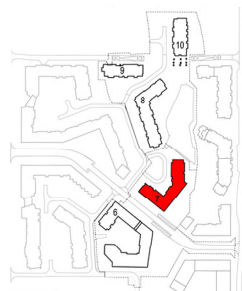

LOKALIZACJA: PIĘTRO

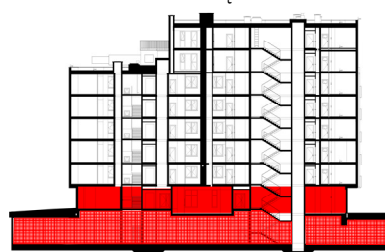

LOKALIZACJA: USŁUGA

