


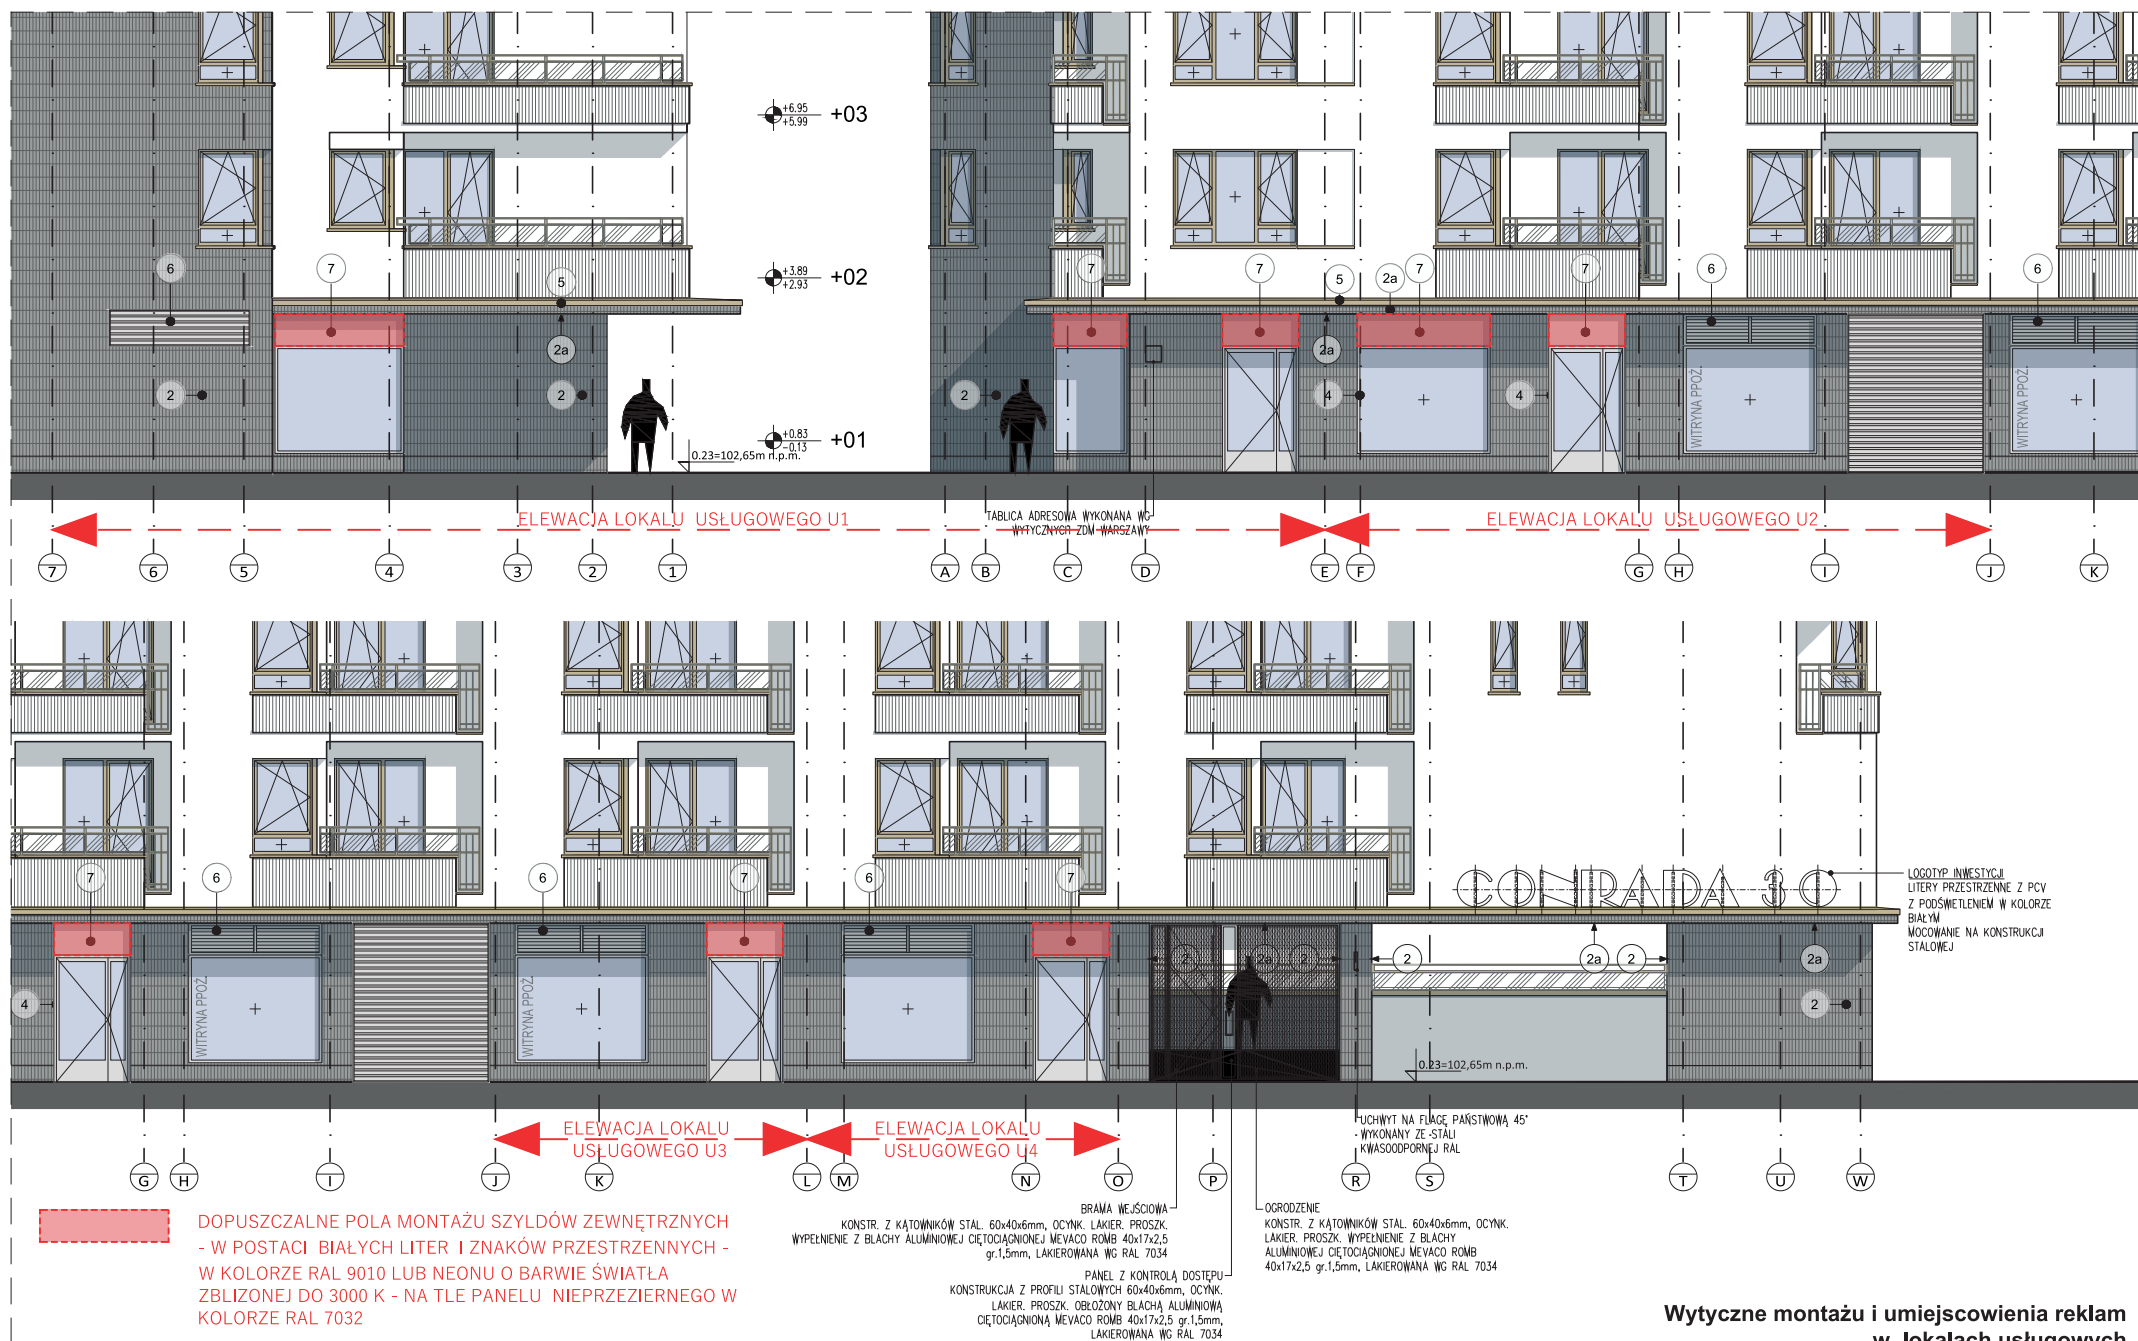

**Wytyczne montażu i umiejscowienia reklam
 w lokalach usługowych
 inwestycji Conrada 30 w Warszawie**

GCK Architekci
 ul. Kondutorska 18 lok. 8
 00-775 Warszawa, Polska

www.gck.com.pl
gck@gck.com.pl
 +48 22 252 74 31



Uwaga: dopuszcza się bez ograniczeń sytuowanie szyldów wewnątrz lokalu w strefie parteru, odsuniętych od szyby witryny o co najmniej 20 cm, jeśli nie posiadają wewnętrznego źródła światła lub o co najmniej 50 cm, jeśli posiadają wewnętrzne źródło światła, ale ich łączna powierzchnia nie przekracza 30% powierzchni prześwitu witryny; Na zewnątrz dopuszcza się sytuowanie neonów oraz podświetlanych liter przestrzennych. Szyldy sytuować w obszarze wyznaczonych na elewacji pasów