

CONRADA 28

MARVIPOL development

Szkic koncepcji zagospodarowania terenu inwestycji i jego otoczenia z zaznaczeniem budynku oraz istotnych uwarunkowań lokalizacji inwestycji wynikających z istniejącego stanu użytkowania terenów sąsiednich (np. z funkcji terenu, stref ochronnych, uciążliwości).

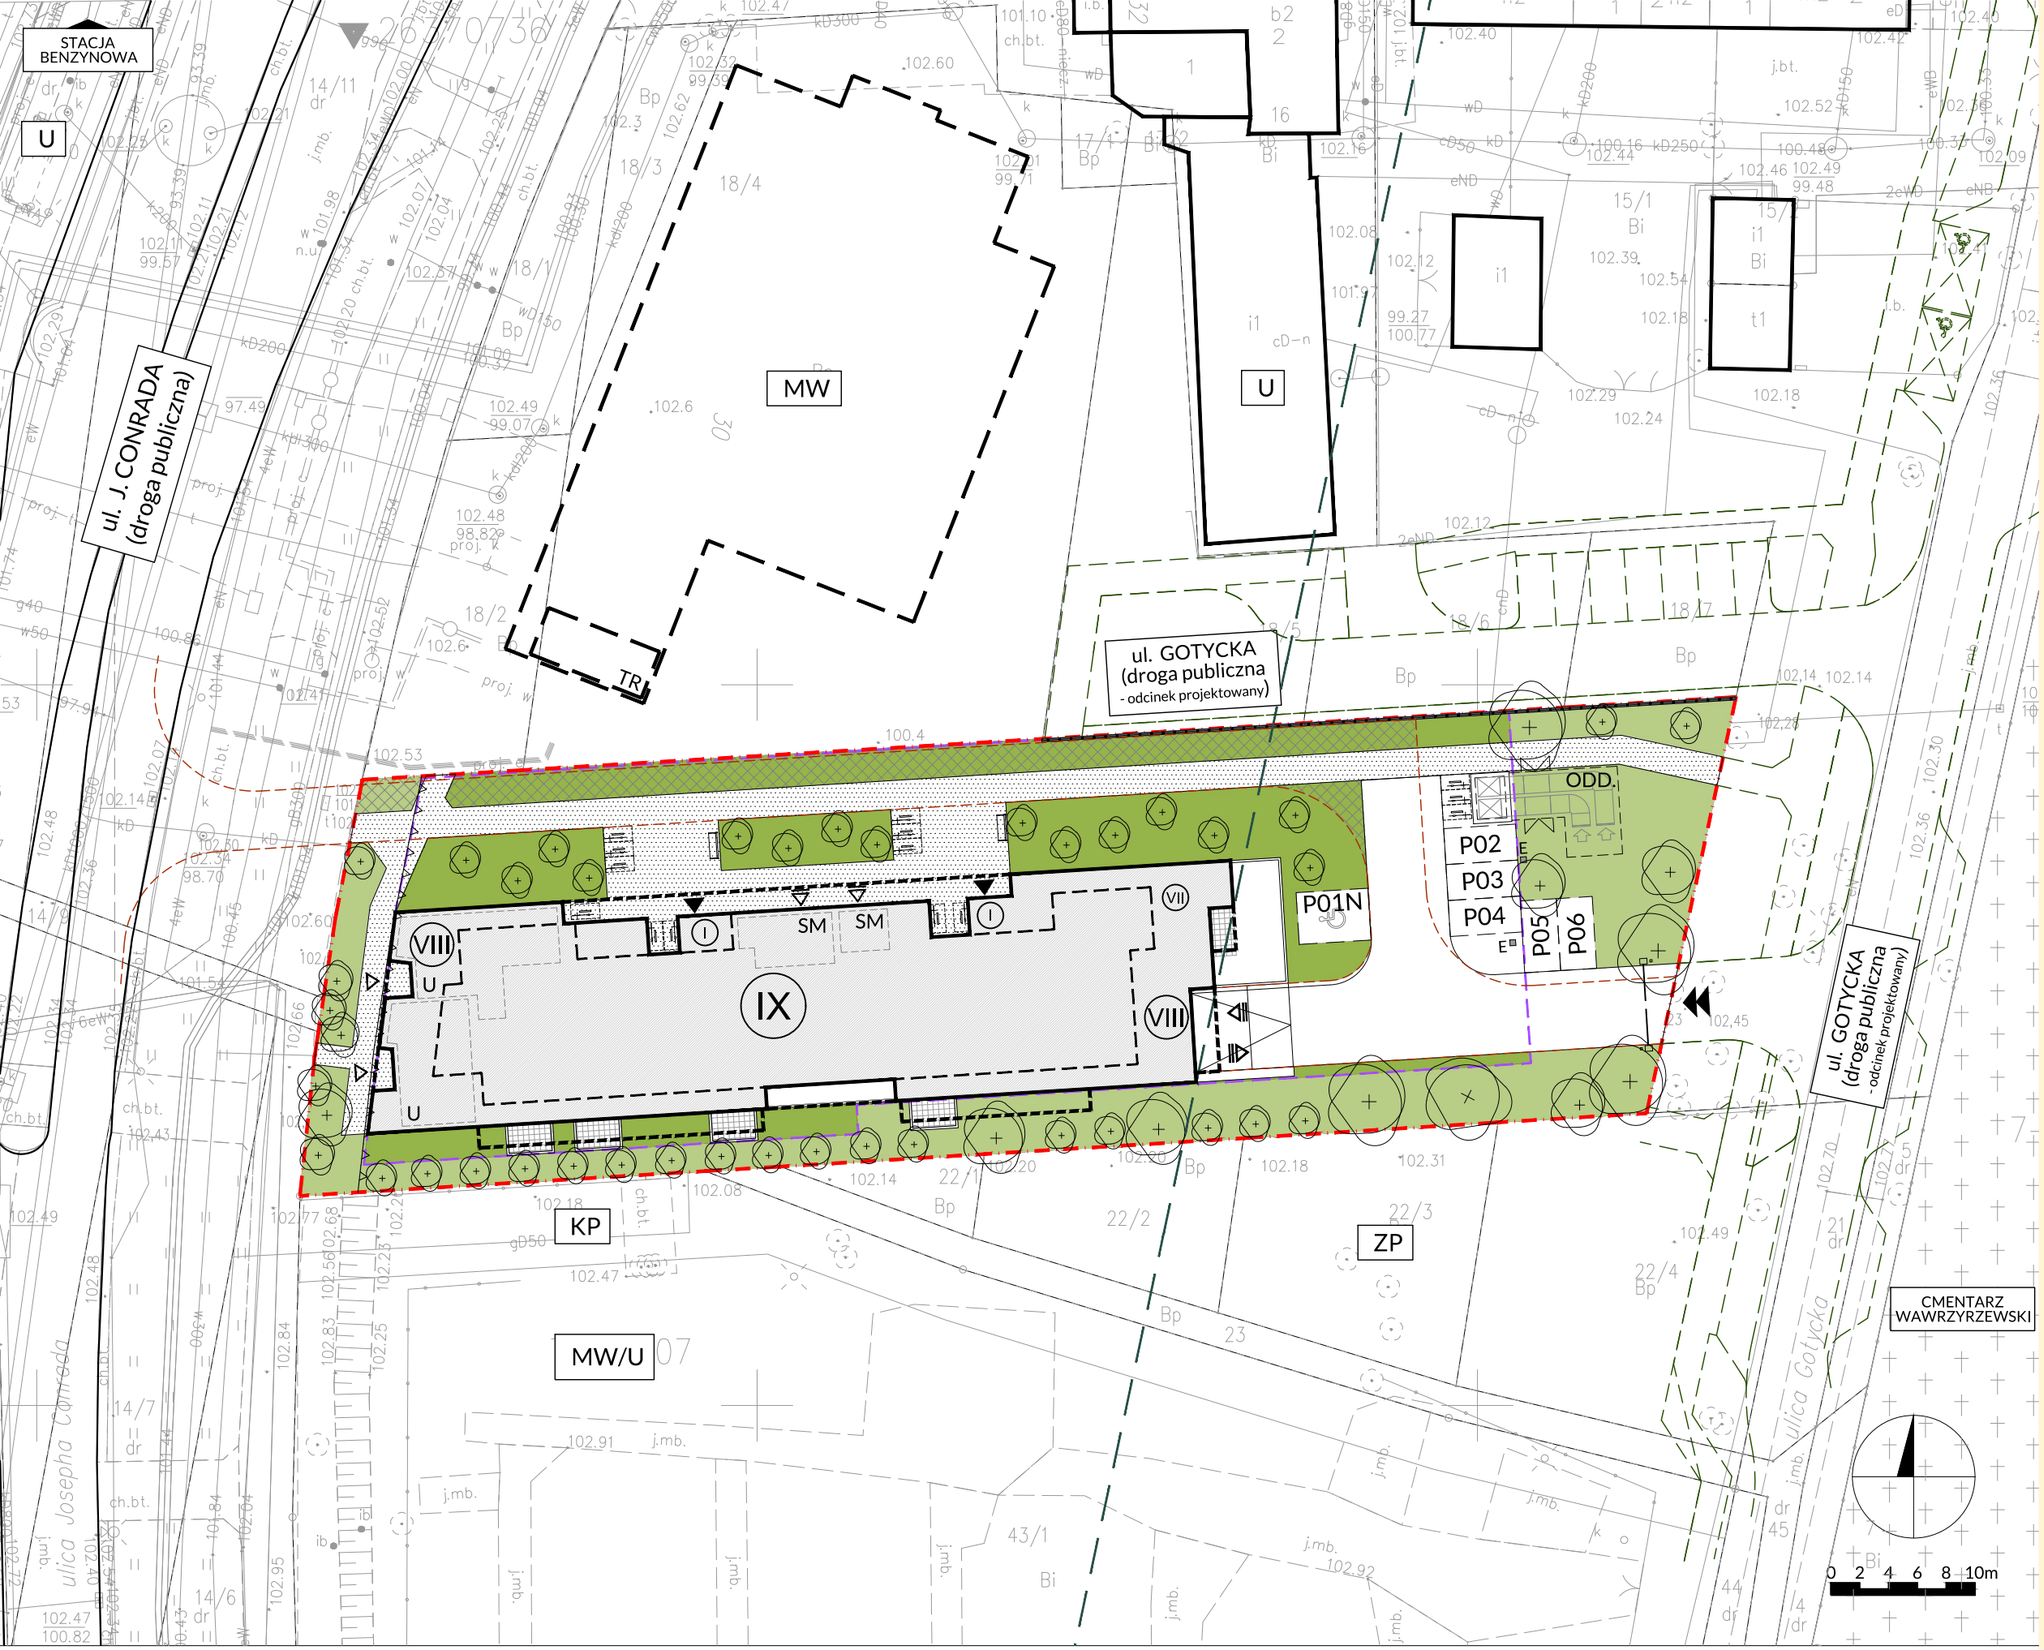

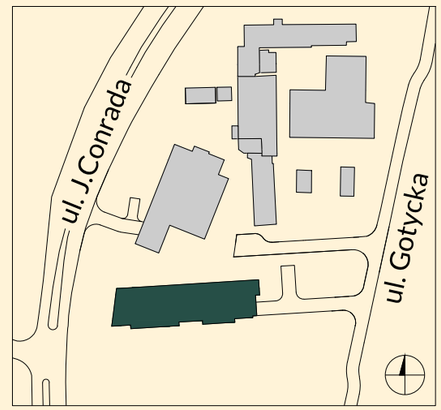

- GRANICA TERENU INWESTYCJI
- NIEPRZEKRACZALNA LINIA ZAB.
- BUDYNEK PROJ. - PARTER
- BUDYNEK PROJ. - NADWIESZENIA
- BUDYNEK PROJ. - 9. KONDYGNACJA
- OBRYS GARAŻU PODZIEMNEGO
- BUD. SĄSIEDNIE ISTNIEJĄCE/W BUDOWIE
- ZJAZD Z DROGI PUBLICZNEJ
- WJAZD DO GARAŻU
- WEJŚCIE - KLATKA/USŁUGI
- WEJŚCIE DO CZ.TECH.
- (IX) LICZBA KONDYGNACJI
- ODD. INSTALACJA ODDYMIANIA GARAŻU PODZIEMNEGO
- TR TRAFOSTACJA
- U LOKAL USŁUGOWY
- SM ŚMIETNIK
- CIĄGI PIESZE/ DROGI KOŁOWE
- ZIELEŃ NA GRUNCIE RODZIMYM/PŁYCIE GARAŻU
- TARAS - POW. UTWARDZONA
- NAWIERZCHNIA AŻUROWA WYPEŁNIONA TRAWĄ
- DROGA POŻAROWA
- P04 MIEJSCE POSTOJOWE
- ZIELEŃ WYSOKA I ŚREDNIOWYS.
- STOJAKI NA ROWERY
- GRANICA STREFY OCHRONY SANIT. CMENTARZA (50m)
- OGRODZENIE
- SZLABAN
- E STACJA ŁADOWANIA SAM. ELEKTR.
- MAŁA ARCHITEKTURA
- MW TEREN ZABUDOWY MIESZKANIOWEJ WIELORODZINNEJ [MW]/USŁUGOWEJ [U]/ ZIELENI URZĄDZONEJ [ZP]/ CIĄGÓW PIESZYCH [KP]

AKTUALIZACJA - 12.11.2024